

Управление архитектуры и градостроительства
администрации Кондинского района


Дизайн проект

Обустройство центральной площади
в пгт. Междуреченский

Кондинский район,
ХМАО— Югра

пгт. Междуреченский
2021 год.

Ситуационный план

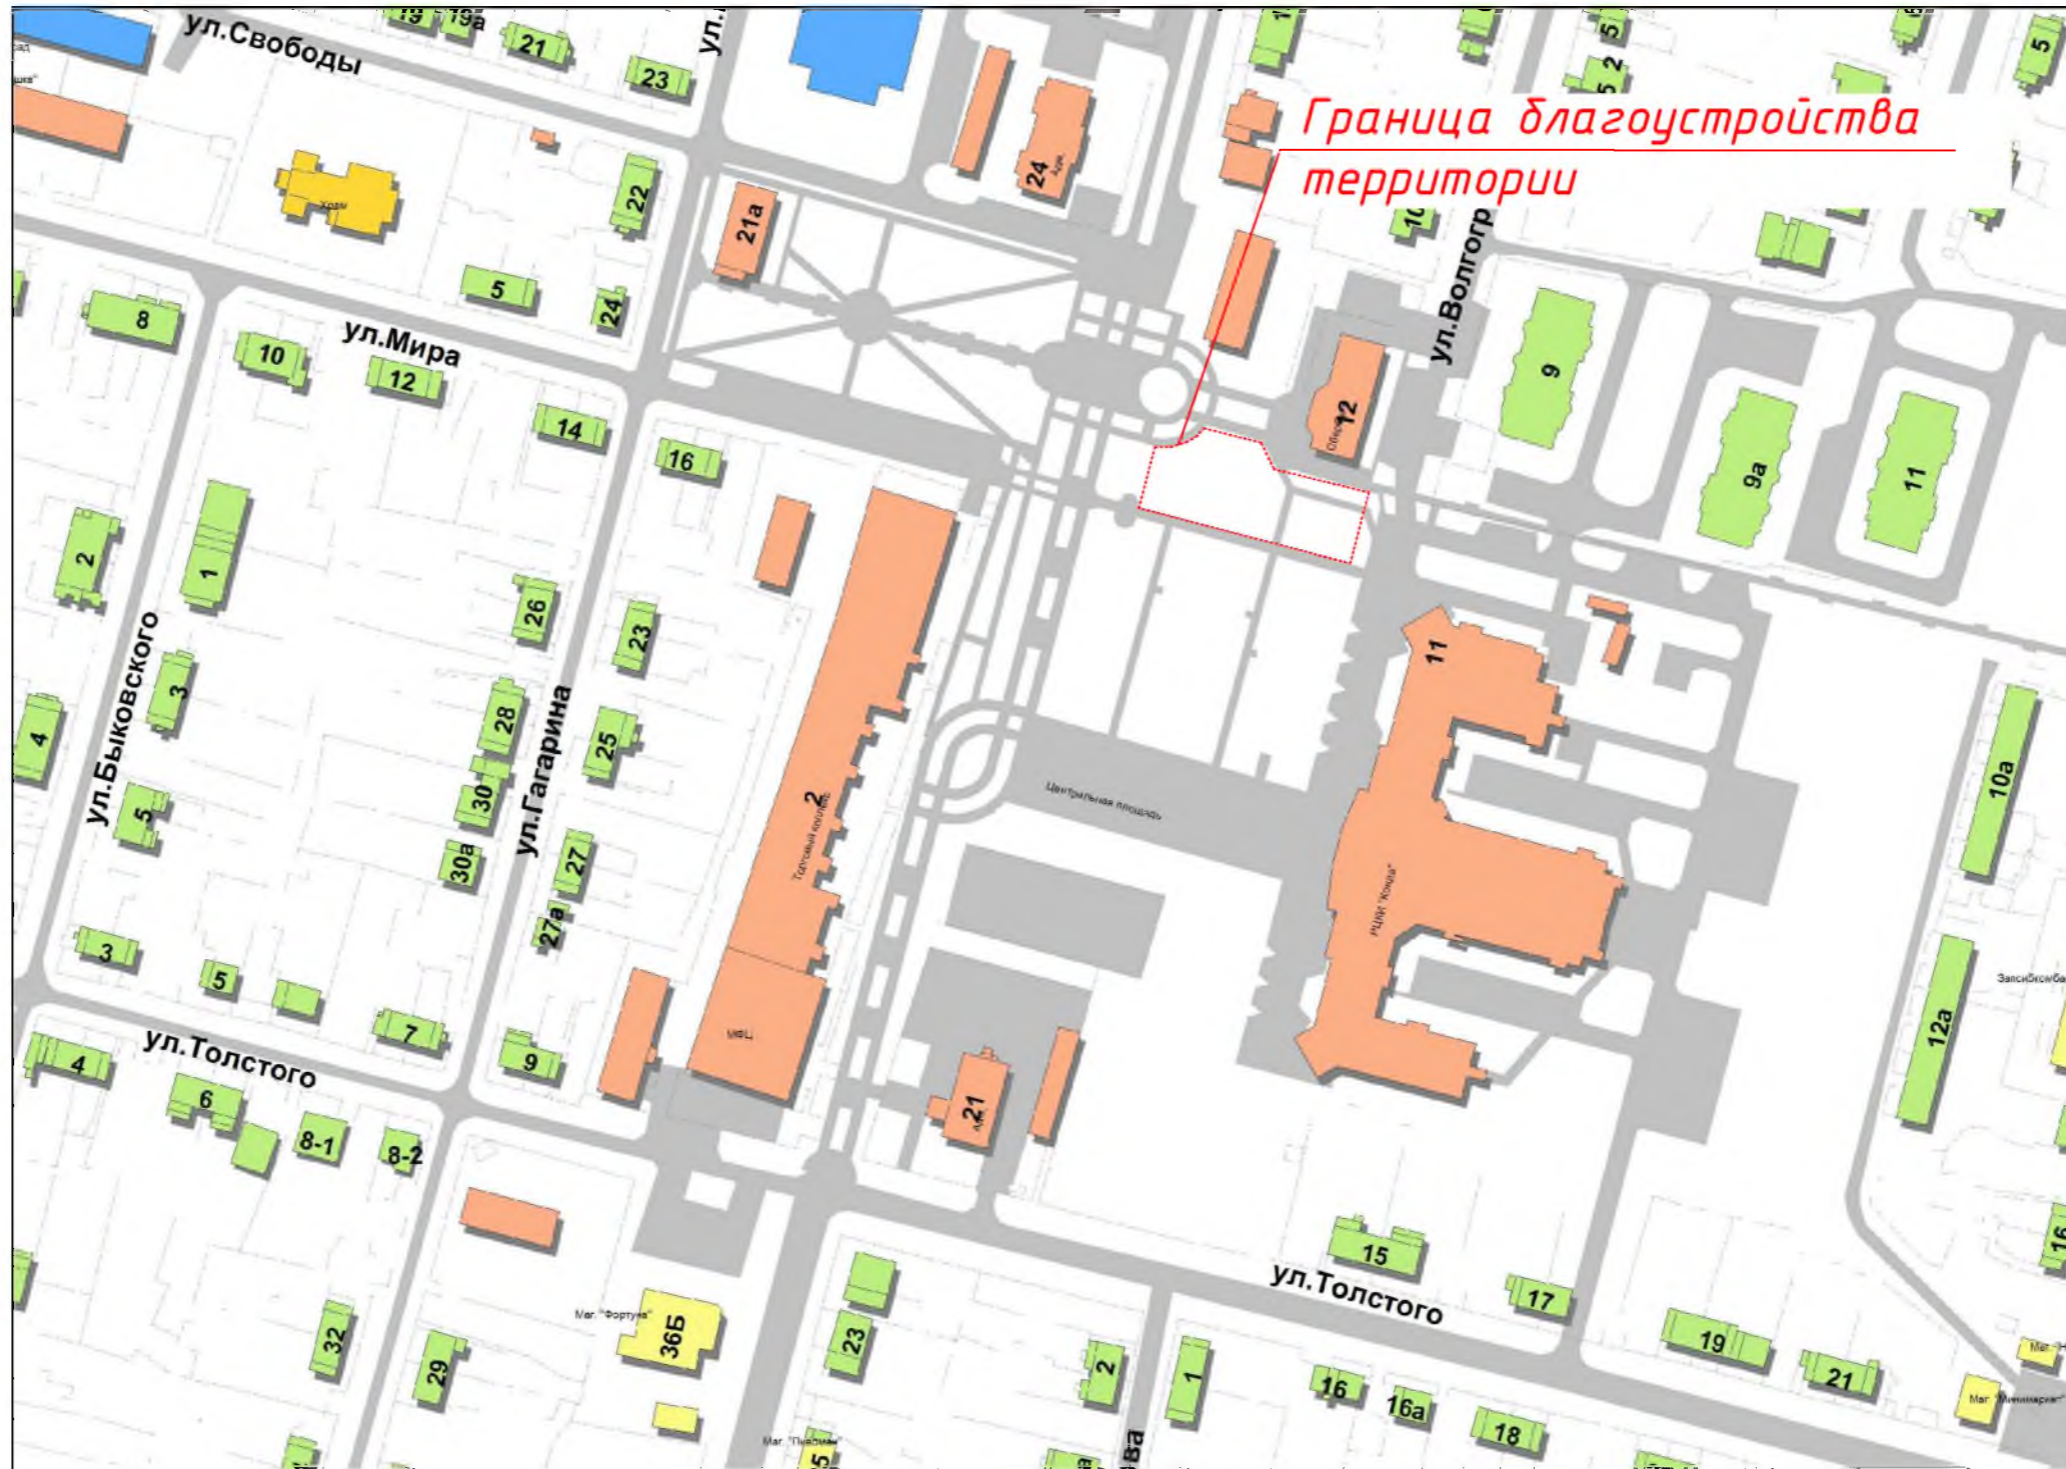

Примечание:
 Обустройство площади создаст условия для комфортного отдыха и пребывания жителей и гостей в центральной части пгт. Междуреченский, а также дополнит общую концепцию развития благоустройства населенного пункта.

					Дизайн проект					
					Обустройство центральной площади в пгт. Междуреченский					
Изм.	Код.уч.	Лист	№ док.	Подпись	Дата	Кондинский район, ХМАО– Югра		Стадия	Лист	Листов
					2021			ЭП	1	4
					Ситуационный план М 1:2000		Управление архитектуры и градостроительства			


Условные обозначения

Обозначения	Наименование	Прим-е
	Обустройство тротуаров	s= 284м2
	из тротуарной плитки	(165/119)
	Тротуар демонтируемый	s= 78м2
	Торшерный светильник	3 шт.
	Кабель в траншее 0,4 кВ	52 м.п.
	Клумба цветочная КВ-131 (каталог Авен)	1 шт.
	Скамья радиальная С-197 (каталог Авен)	1 шт.
	Скамья радиальная С-197, l=2,5м (каталог Авен)	2 шт.
	Скамья радиальная С-197, l=2,0м (каталог Авен)	2 шт.
	Чрна бет.	6 шт.
	Велопарковка ВП-2 (каталог Авен)	2 шт.
	Арт-объект "Кондинский карась"	1 шт.



Место размещения нестационарного объекта

Плитка тротуарная
ГОСТ 17608-91*, h=0,06м
Песко-цементная смесь, h=0,05м
Песок по ГОСТ8736-93*, h=0,10м
Щебень по ГОСТ8267-93*, h=0,15м
Уплотненный гравий

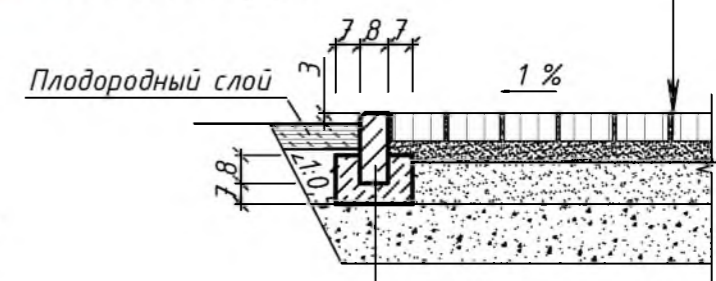

БР 100.20.08 ГОСТ 6665-91
Бетон В 15 ГОСТ 10268-80

Примечание:
Работы по благоустройству общественной территории включают в себя: устройство тротуаров, устройство освещения, озеленение территории, установку малых архитектурных форм, скамеек и урн.

					Дизайн проект				
					Обустройство центральной площади в г.м. Междуреченский				
Изм.	Кол.уч.	Лист	№ док.	Подпись	Дата	Кондинский район, ХМАО-Югра	Стадия	Лист	Листов
					2021		ЭП	2	5
					План благоустройства территории		Управление архитектуры и градостроительства		



Скамья радиальная



Скамья радиальная



Нестационарный объект



Велопарковка




Клумба цветочная



Арт объект

Изм.	Кол.уч.	Лист	№ док.	Подпись	Дата
					2021

Дизайн проект			
Обустройство центральной площади в г.п. Междуреченский			
Кондинский район, ХМАО-Югра	Стадия	Лист	Листов
	ЭП	3	5
Визуализация благоустройства территории		Управление архитектуры и градостроительства	

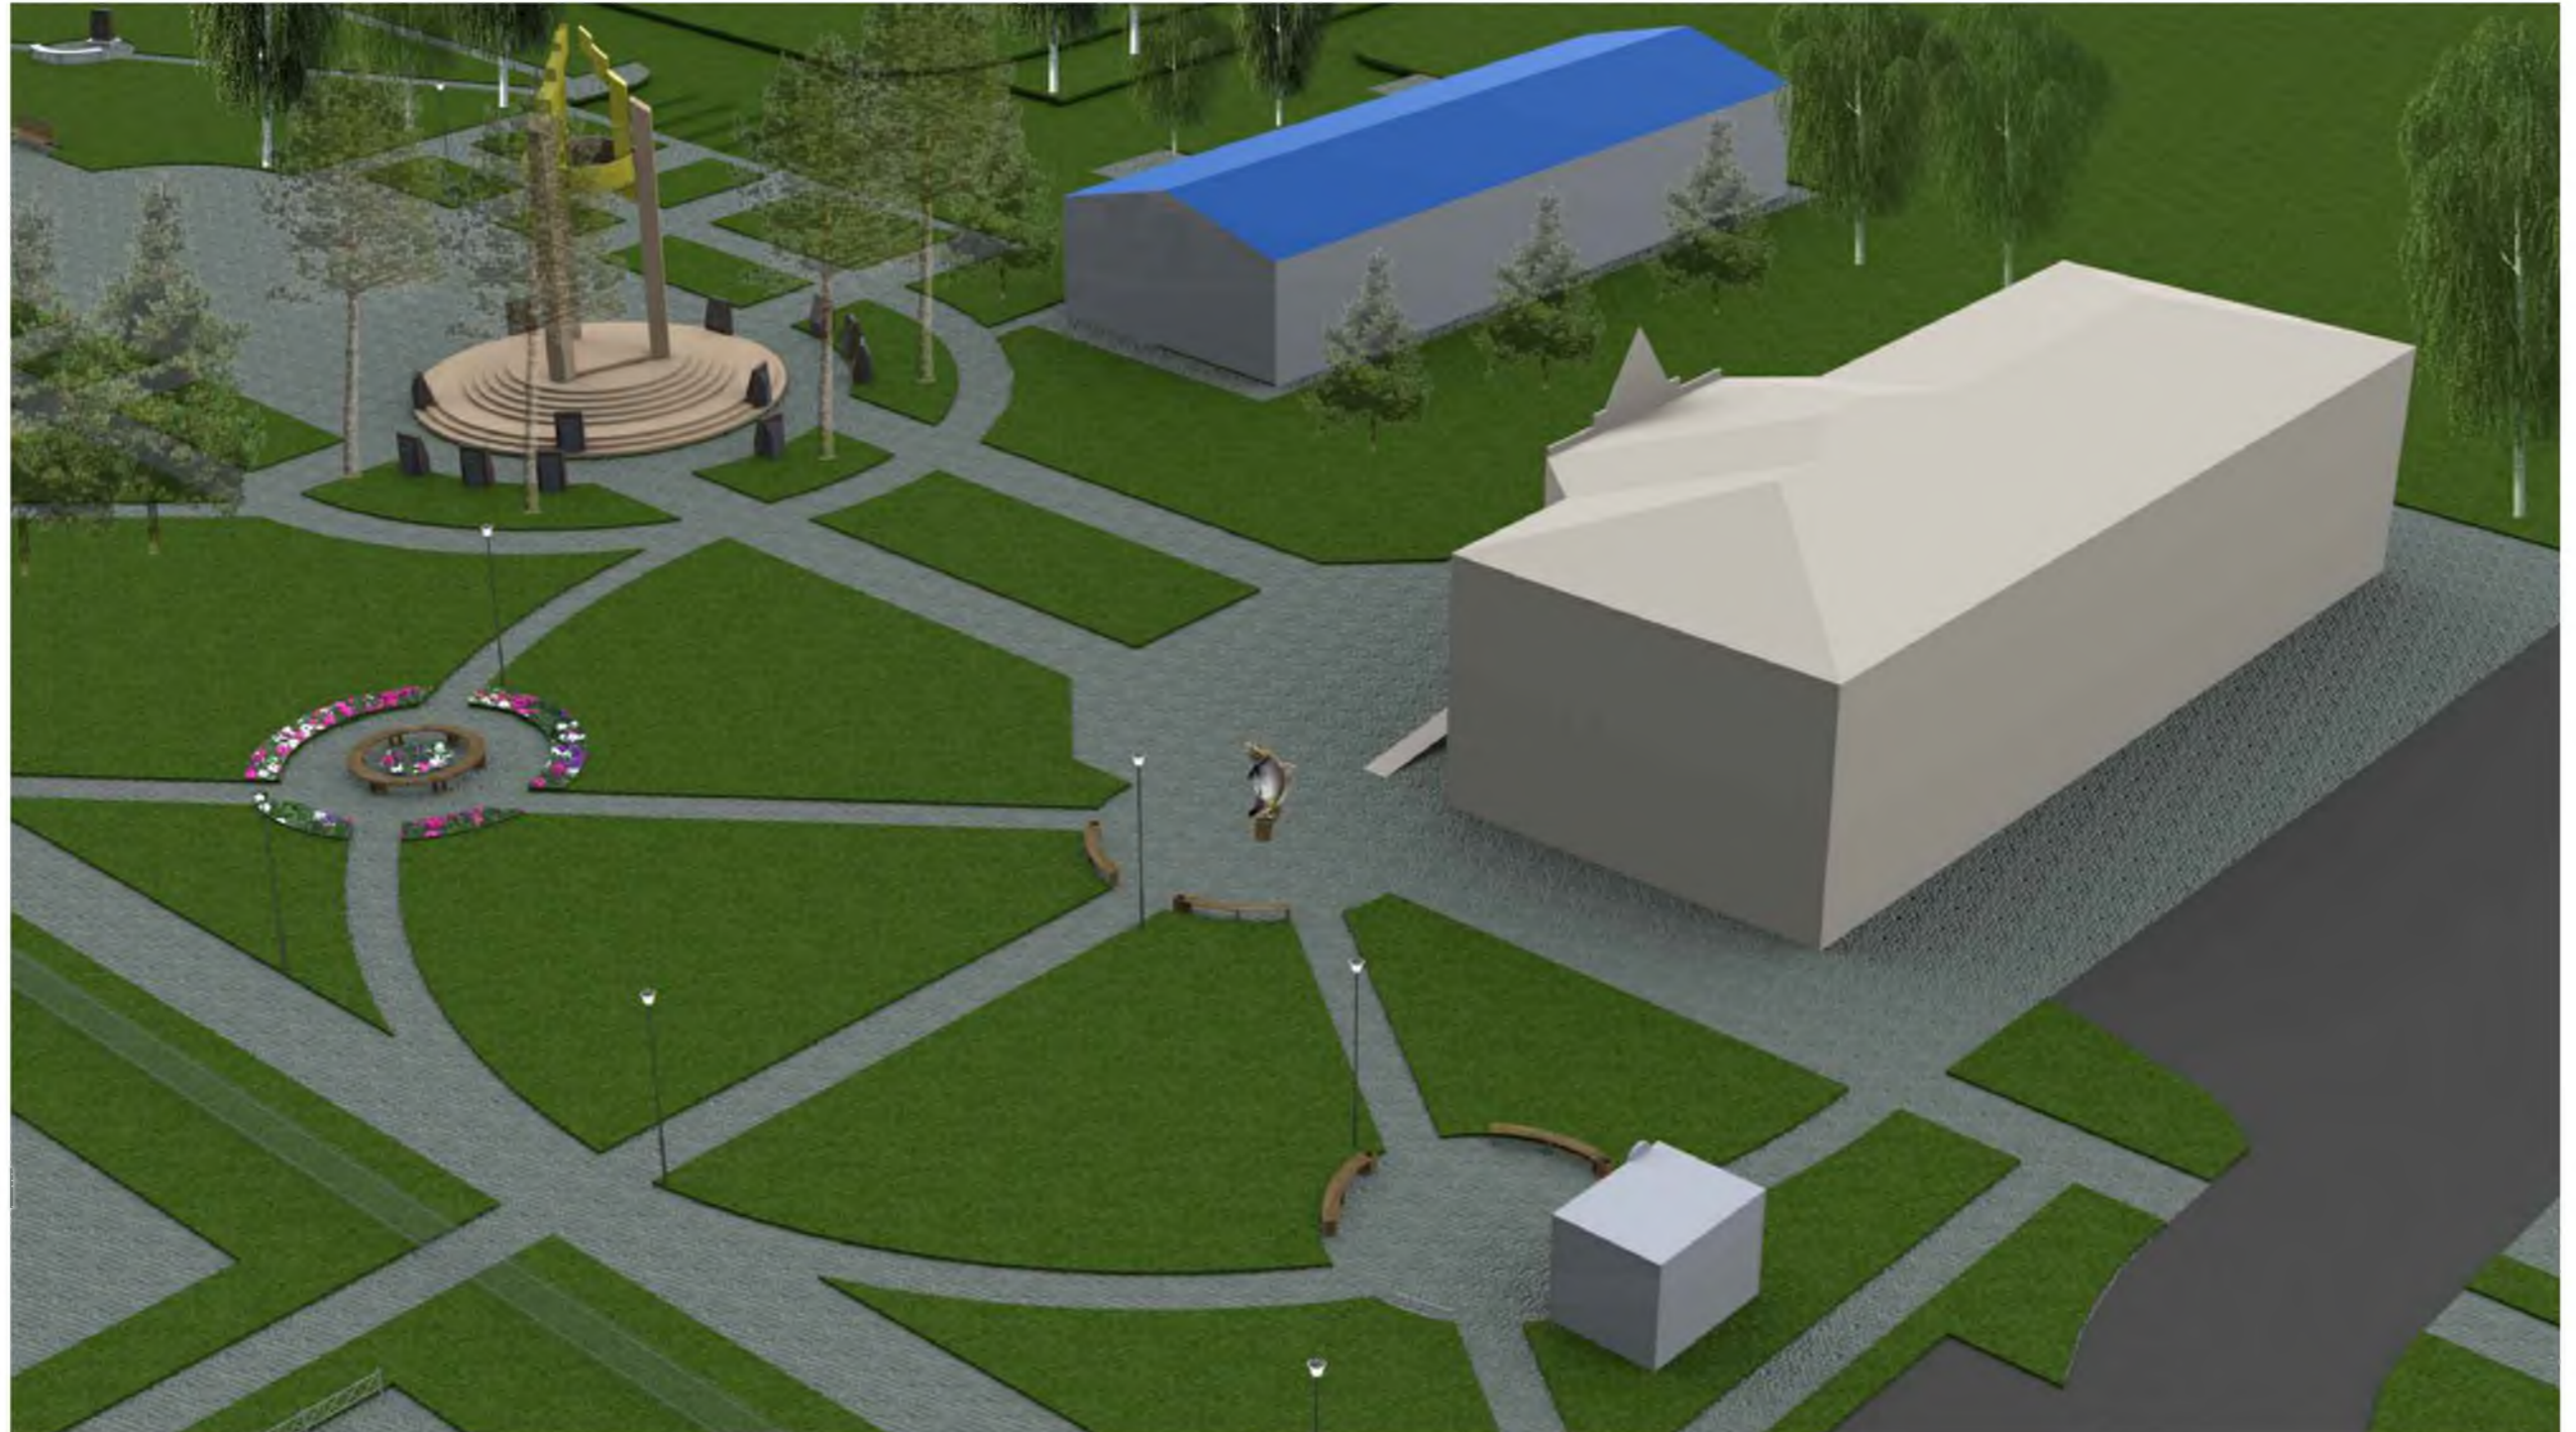

					Дизайн проект				
					Обустройство центральной площади в пгт. Междуреченский				
Изм.	Кол.уч.	Лист	№ док.	Подпись	Дата	Стадия	Лист	Листов	
					2021	Кондинский район, ХМАО-Югра	ЭП	4	5
						Визуализация благоустройства территории	Управление архитектуры и градостроительства		



					Дизайн проект			
					Обустройство центральной площади в пгт. Междуреченский			
Изм.	Кол.уч.	Лист	№ док.	Подпись	Дата	Стадия	Лист	Листов
					2021	Кондинский район, ХМАО-Югра	ЭП	5
						Визуализация благоустройства территории	Управление архитектуры и градостроительства	