

Управление архитектуры и градостроительства администрации
Кондинского района


Дизайн проект

Ремонт дороги по ул. Северная в п. Половинка

Кондинский район,
ХМАО–Югра

пгт. Междуреченский
2022год.

п. Половинка М 1:2000

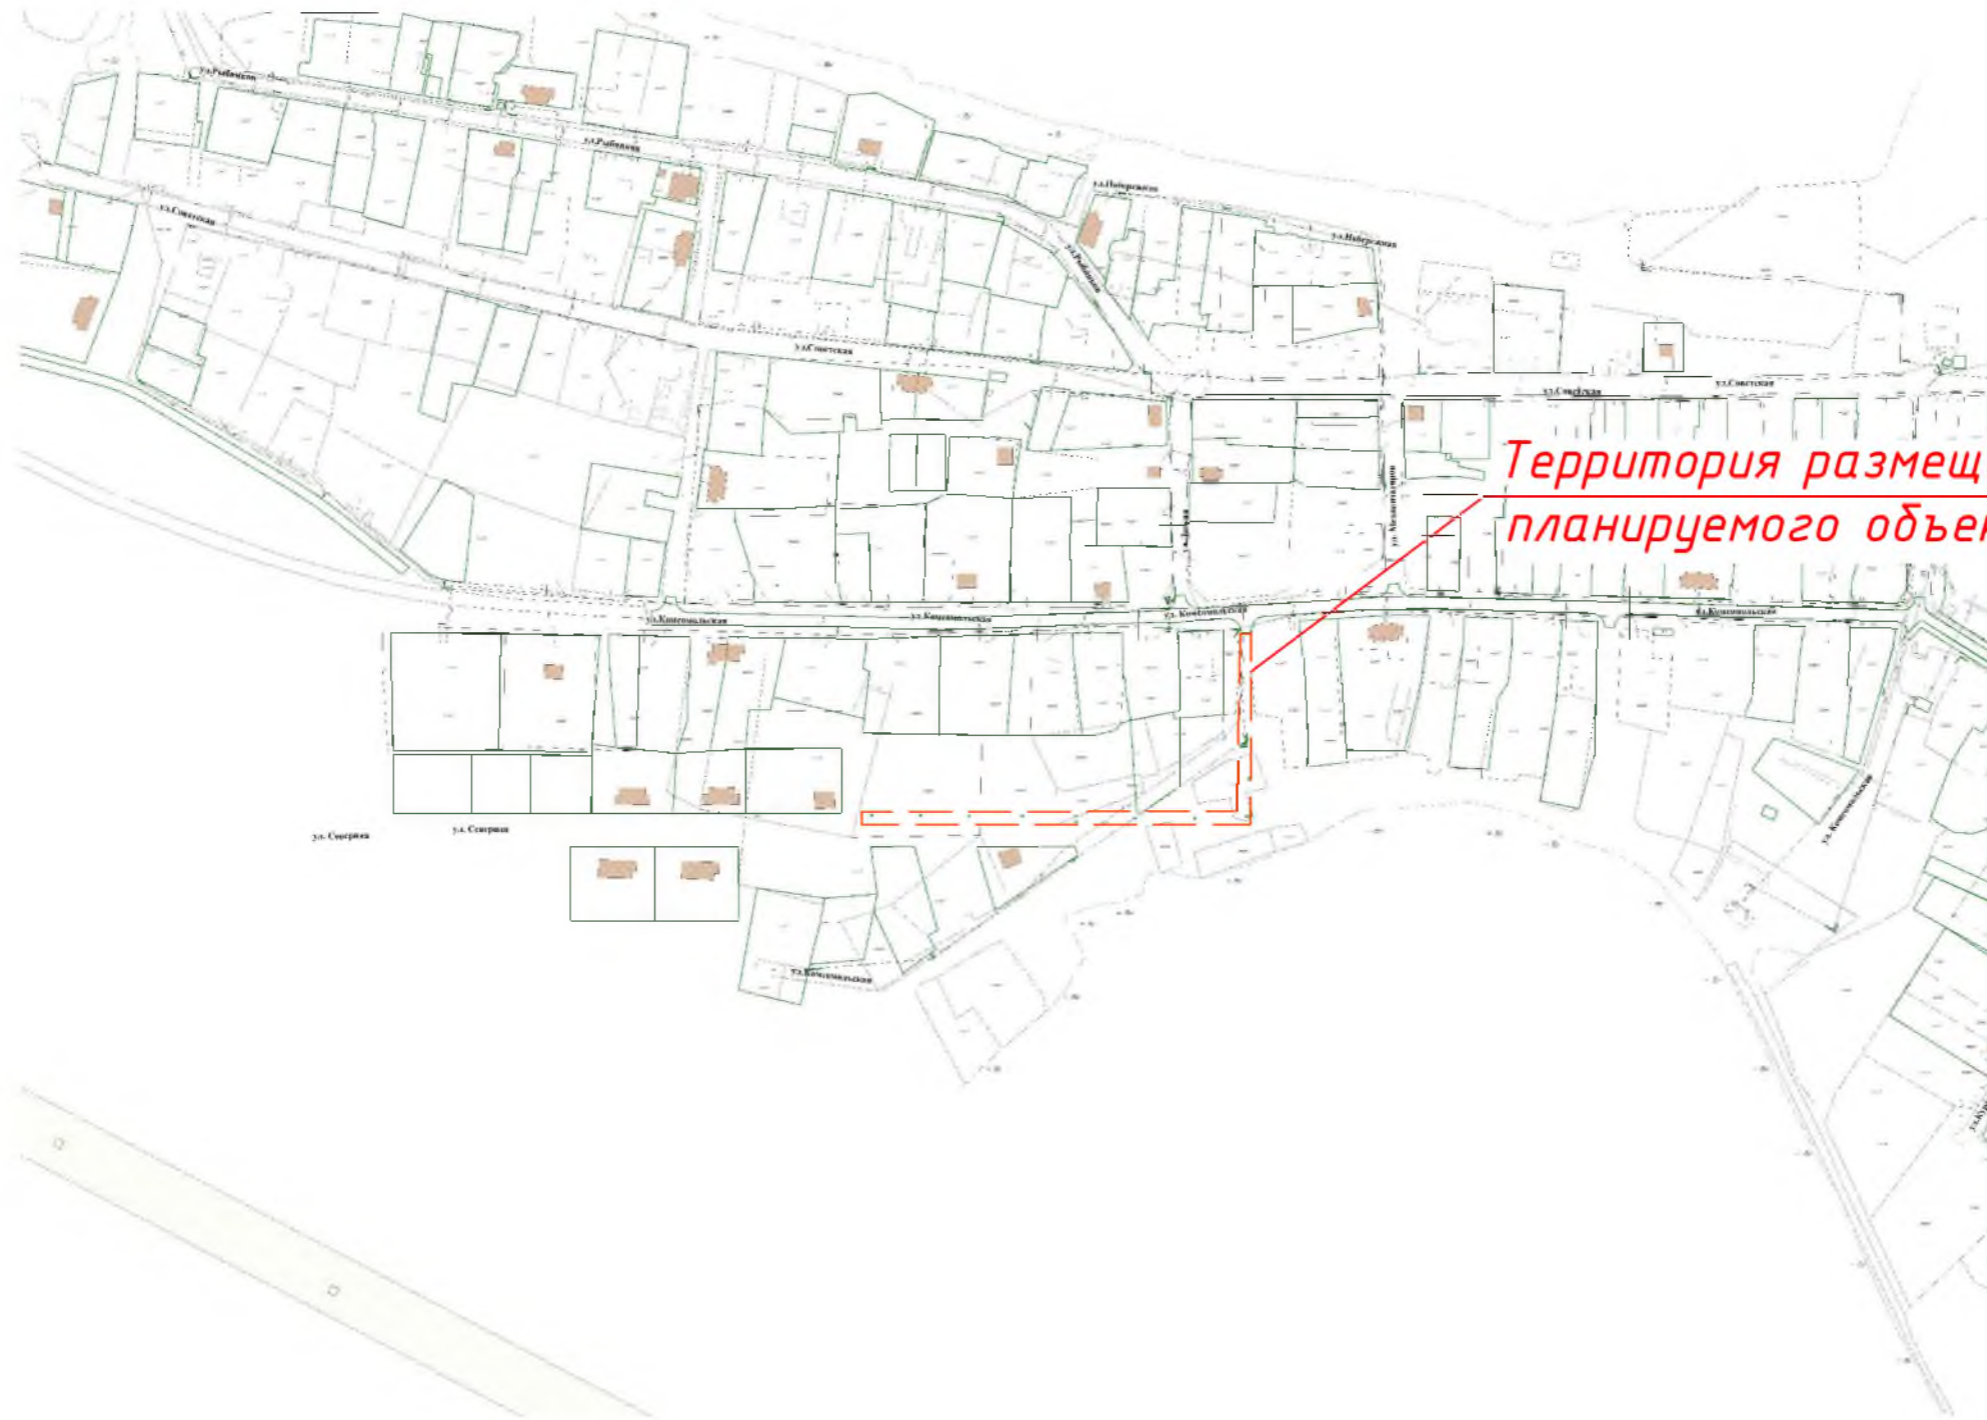

*Территория размещения
планируемого объекта*

					Дизайн проект			
					Ремонт дороги по ул. Северная в п. Половинка			
Изм.	Кол.уч.	Лист	№ в.ок.	Подпись	Дата	Стадия	Лист	Листов
					2022	Кондинский район, ХМАО-Югра	ЭП	1 / 4
					Ситуационный план		Управление архитектуры и градостроительства	



- устройство дорожного покрытия из щебня

- устройство водопропускных труб и окантование дорожной полосы

Дизайн проект									
Ремонт дороги по ул. Северная в п. Половина									
№ п/п	Вид	Дата	№ док.	Исполн.	Взам.	2022	Сетка	Лист	Итого
							ЭП	4	4
Общий план построботных работ							Утвержден администрацией и районным управлением		