

Управление архитектуры и градостроительства администрации  
Кондинского района

Дизайн проект

Обустройство мемориала Славы воинам и  
участникам в Великой Отечественной Войне  
в с. Леуши

Кондинский район,  
ХМАО–Югра

пгт. Междуреченский  
2022 год.



**Цели и задачи:**

Проектом предусматривается реконструкция существующего памятника (далее по тексту Памятник), посвященного погибшим в годы Великой Отечественной войны 1941–1945г. воинам–землякам.

Необходимость реконструкции вызвана современным состоянием Памятника. В результате воздействия осадков, деформировалась часть памятника, памятные доски с фамилиями и инициалами погибших.

**Особенности реализации Проекта:**

1. Предлагаемый Проект создан с учетом местоположения Памятника и выполнен из качественных материалов, что позволит не только сделать его долговечным, но и создать выразительный и уникальный обрз.

Устройство дорожек предполагается из брусчатки.

Памятные доски с именами погибших предполагается выполнить из гранита с текстом, что является максимально долговечным.

**Выводы:**

1. Предусмотренные Проектом решения позволят сохранить вид памятника на долгие годы без существенных затрат на ежегодное обновление.

2. Важнейшим моментом является уточнение и расширение сведений о погибших в знак уважения и памяти об их подвиге.

3. Такое обновление Памятника с учетом местных особенностей, безусловно привлечет внимание не только родных и близких погибших, односельчан, но и будет особым местом при организации и проведении встреч и мероприятий, будет примером сохранения памяти для подрастающего поколения.

**Исполнители и участники Проекта:**

1. Ответственный исполнитель – Глава сельского поселения Леуши.
2. Проект согласован с Главой Кондинского района.
3. Архитектурная разработка – управление архитектуры и градостроительства.
4. Жители с.Леуши.


Дизайн проект							
Обустройство мемориала Славы воинам и участникам в Великой Отечественной Войне в с. Леуши							
Изм.	Кол.уч.	Лист	№ док.	Подпись	Дата		
					2022		
				Кондинский район, ХМАО-Югра	Стадия	Лист	Листов
				Текущее состояние территории	ЭП	1	6
				Управление архитектуры и градостроительства			



**Территория размещения планируемого объекта**



						Дизайн проект			
						Обустройство мемориала Славы воинам и участникам в Великой Отечественной войне в с. Леуши			
Изм.	Кол.уч.	Лист	№ док.	Подпись	Дата	Кондинский район, ХМАО-Югра	Стадия	Лист	Листов
					2022		ЭП	2	6
						Ситуационный план М 1:2000	Управление архитектуры и градостроительства		

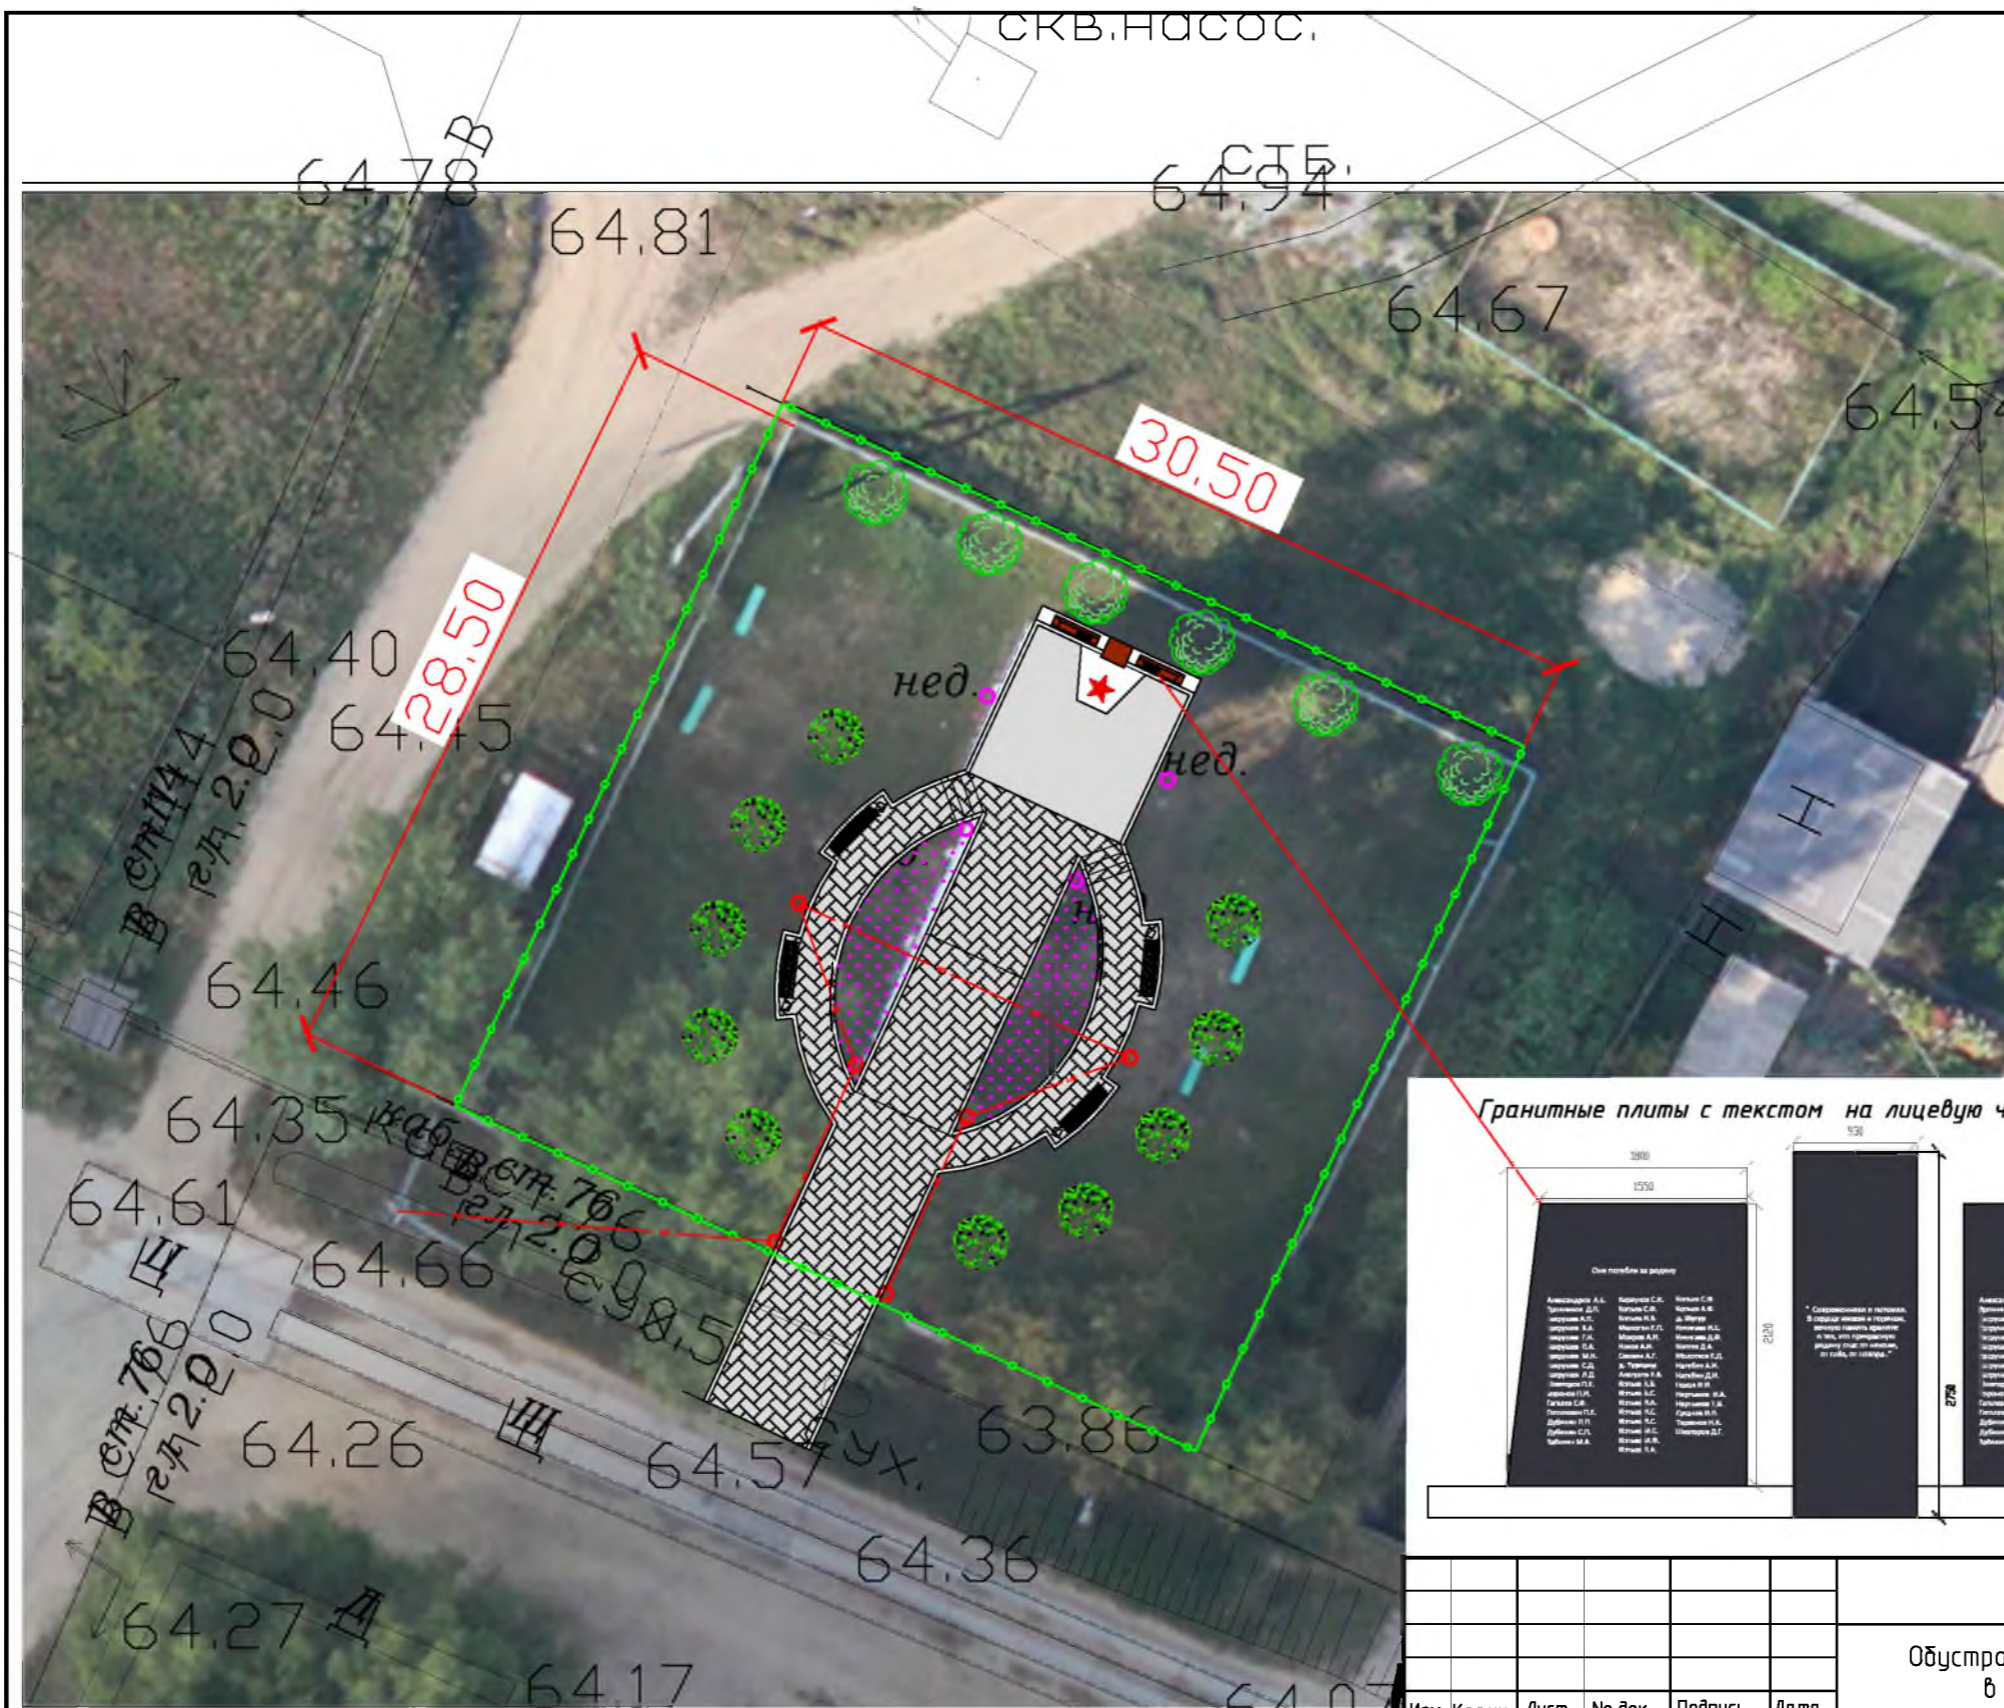


Условные обозначения

Обозначения	Наименование	Прим-е
○	Урна	4 шт.
▒	Тротуарная плитка	s=152м2
▬	Скамья	4 шт.
—○—	Кованое ограждение h=1,5	s=120м.п.
— — —	Кабель 0,4 кв	l=56 м.п.
○	Торшерный светильник	6 шт.
○	Торшерный светильник (сущ.)	4 шт.
★	Вечный огонь (красный гранит)	1 шт.
○	Посадка хвойных деревьев	10 шт.
○	Существующее озеленение (дубы)	

Конструкция тротуара из плитки

- Плитка тротуарная
- ГОСТ 17608-91\*, h=0,06м
- Песко-цементная смесь, h=0,05м
- Песок по ГОСТ 8736-93\*, h=0,10м
- Щебень по ГОСТ 8267-93\*, h=0,15м
- Уплотненный грунт

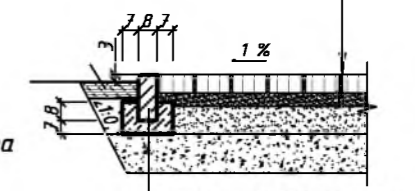

БР 100.20.08 ГОСТ 6665-91  
Бетон В 15 ГОСТ 10268-80

Гранитные плиты с текстом на лицевую часть монумента



Изм. Кол.уч.					Лист				Но док.				Подпись				Дата			
Дизайн проект																				
Обустройство мемориала Славы воинам и участникам в Великой Отечественной войне в с. Леуши																				
Кондинский район, ХМАО-Югра												Стадия		Лист		Листов				
Общий план												ЭП		3		6				
Общий план												Управление архитектуры и градостроительства								

Примечание:  
Перечень работ включает в себя: Демонтаж ограждения и существующих бетонных плит, устройство дорожек из брусчатки, установку металлических ограждений, устройство освещения, установку лавочек и урн. Ремонтно-восстановительные работы монумента с устройством на лицевую сторону гранитных плит с именами воинов ВОВ.





						Дизайн проект			
						Обустройство мемориала Славы воинам и участникам в Великой Отечественной войне в с. Леуши			
Изм.	Кол.ц.	Лист	№ док.	Подпись	Дата	Кондинский район, ХМАО-Югра	Стадия	Лист	Листов
					2022		ЭП	5	6
						Эскизное решение	Управление архитектуры и градостроительства		



						Дизайн проект			
						Обустройство мемориала Славы воинам и участникам в Великой Отечественной войне в с. Леуши			
Изм.	Кол.уч.	Лист	№ в.ок.	Подпись	Дата	Кондинский район, ХМАО-Югра	Стадия	Лист	Листов
					2022		ЭП	6	6
						Эскизное решение	Управление архитектуры и градостроительства		