

Управление архитектуры и градостроительства администрации
Кондинского района

Дизайн проект

“Спортивная площадка для пейнтбола”
по ул. Сибирская в пгт. Междуреченский

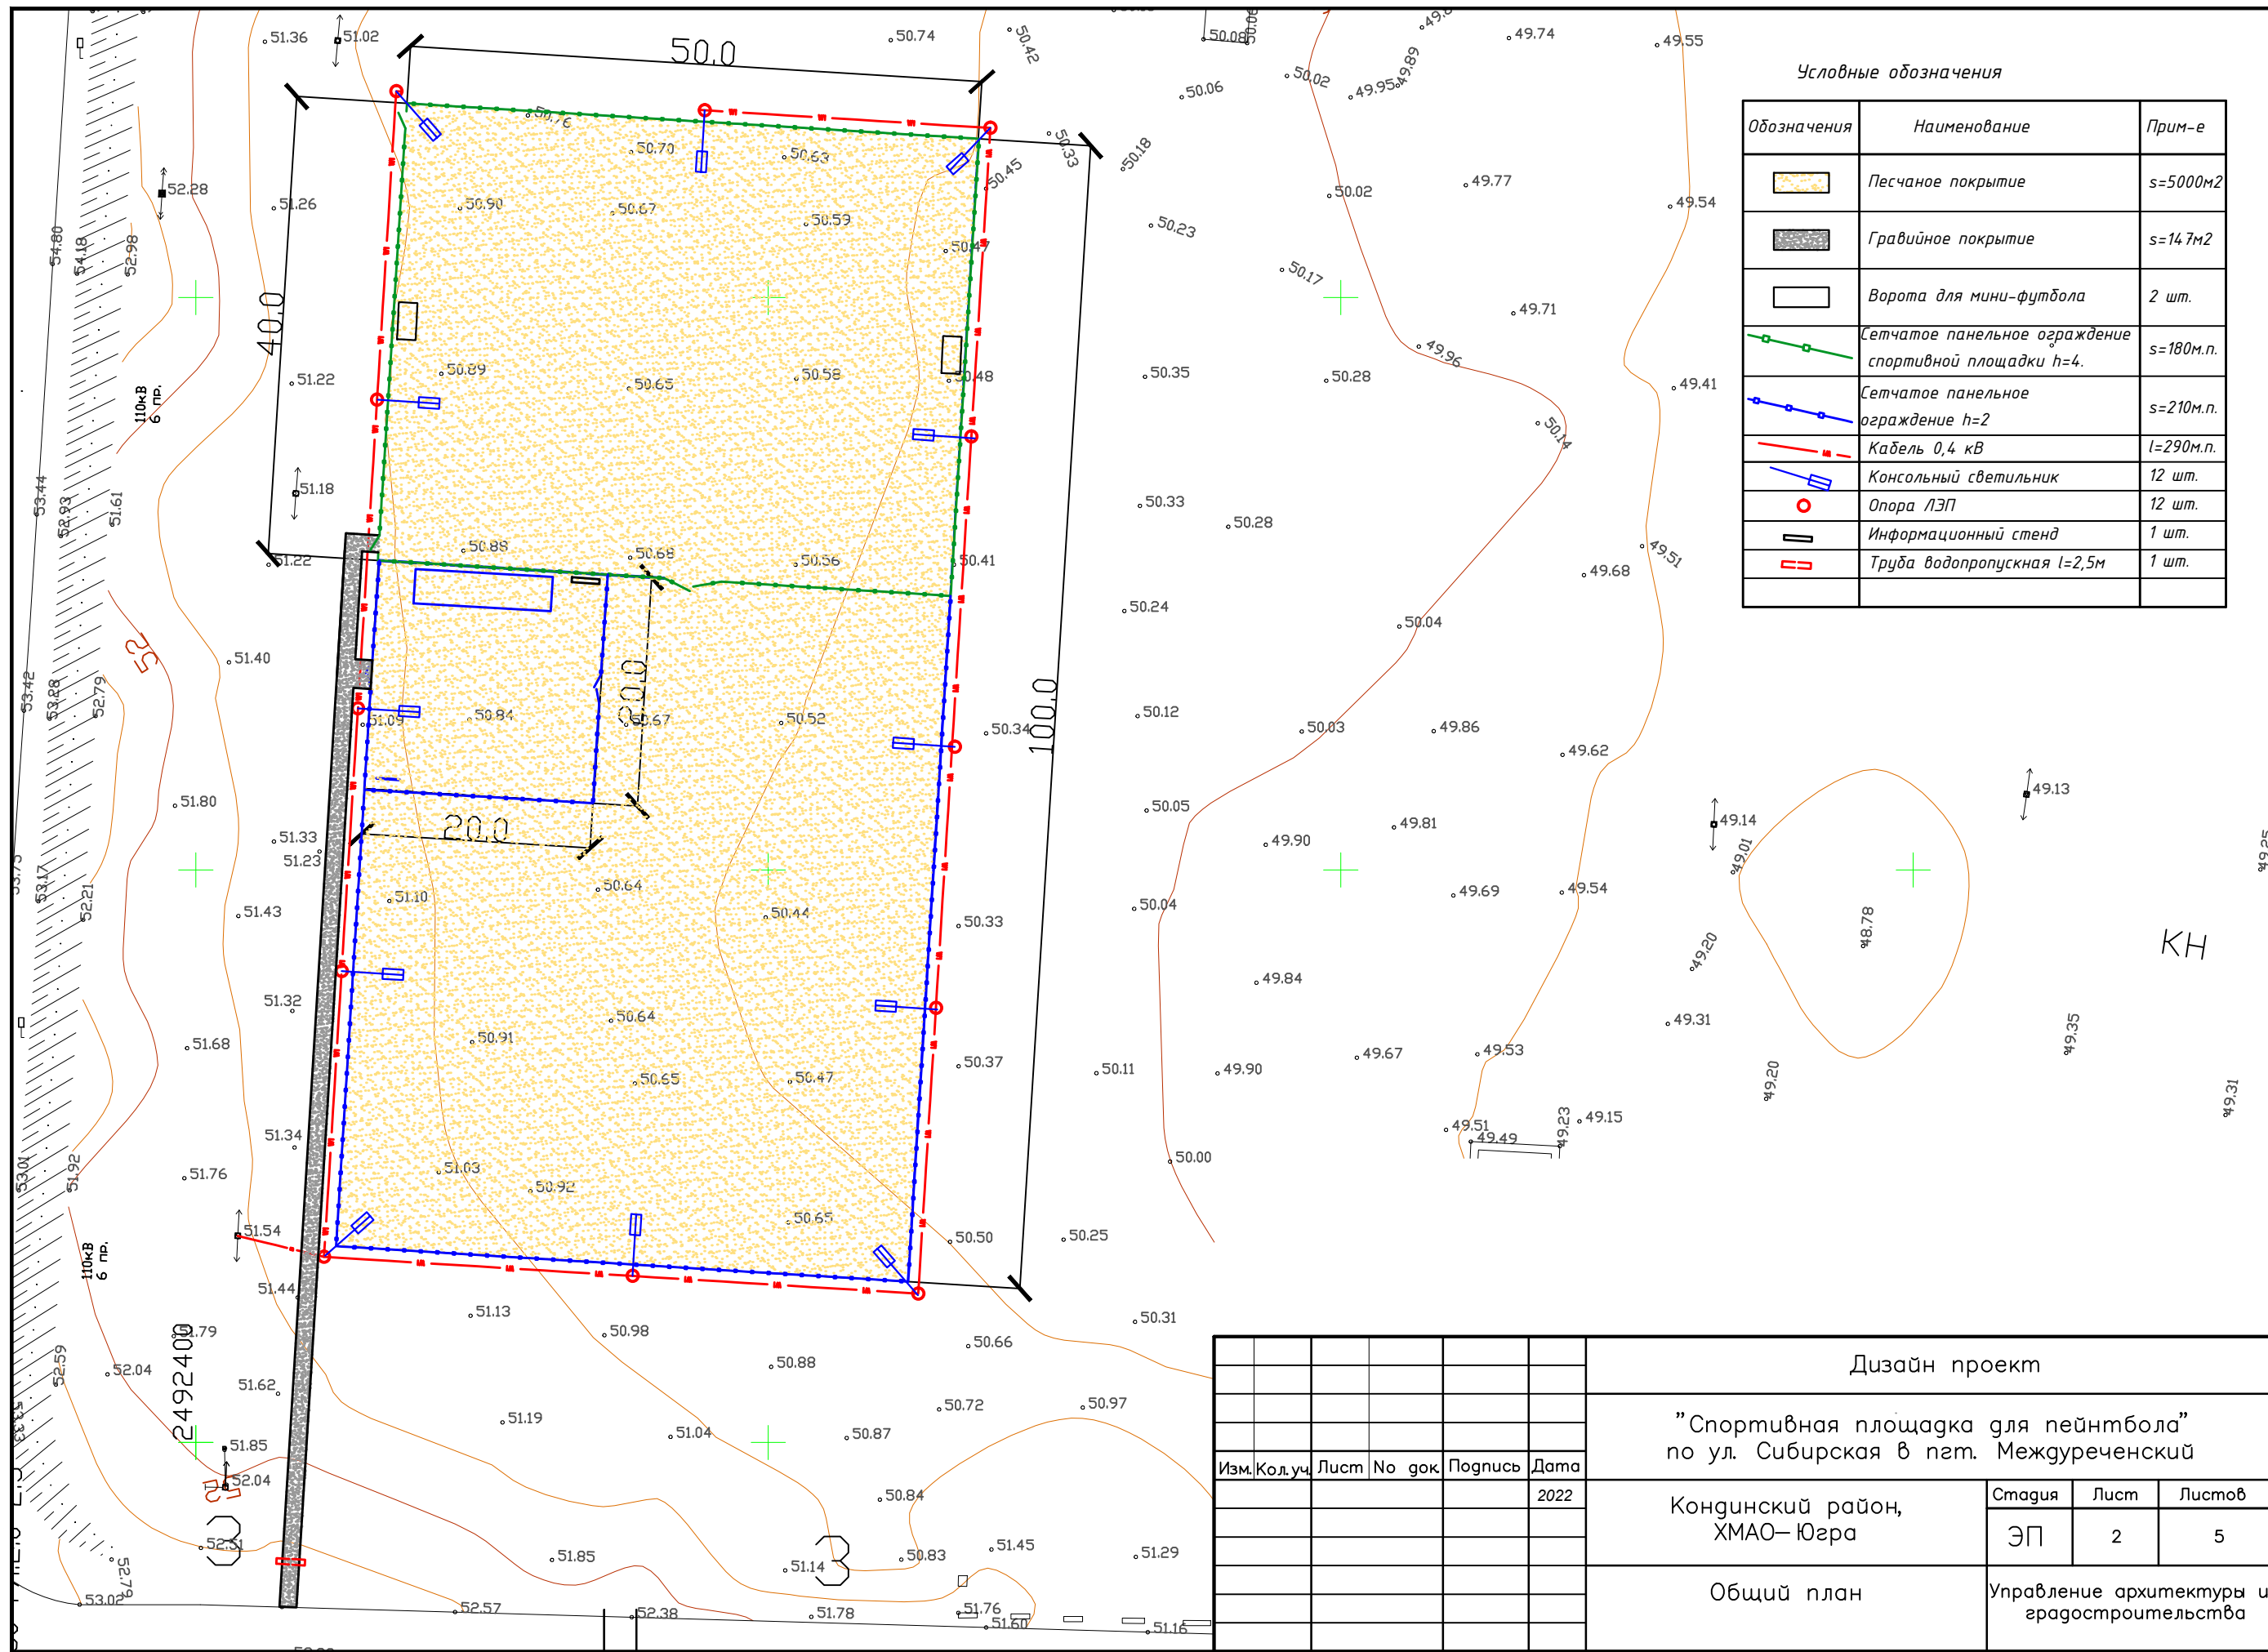
Кондинский район,
ХМАО–Югра

пгт. Междуреченский
2022 год.



Примечание:
 Благоустройство в границах проектируемой территории отсутствует.
 Обустройство спортивной площадки для пейнтбола дополнит общую концепцию развития благоустройства в пгт. Междуреченский

						Дизайн проект			
						"Спортивная площадка для пейнтбола" по ул. Сибирская в пгт. Междуреченский			
Изм.	Кол.уч.	Лист	№ док.	Подпись	Дата	Кондинский район, ХМАО-Югра	Стадия	Лист	Листов
					2022		ЭП	1	5
						Ситуационный план М 1:10000	Управление архитектуры и градостроительства		

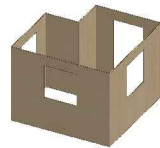

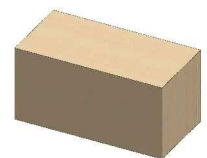






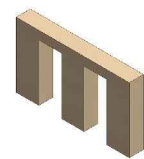
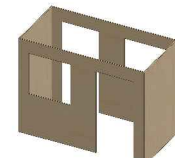
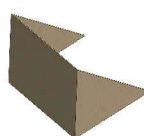


Условные обозначения

Обозначения	Наименование	Прим-е
	Песчаное покрытие	s=5000м2
	Гравийное покрытие	s=147м2
	Ворота для мини-футбола	2 шт.
	Сетчатое панельное ограждение спортивной площадки h=4.	s=180м.п.
	Сетчатое панельное ограждение h=2	s=210м.п.
	Кабель 0,4 кВ	l=290м.п.
	Консольный светильник	12 шт.
	Опора ЛЭП	12 шт.
	Информационный стенд	1 шт.
	Труба водопропускная l=2,5м	1 шт.

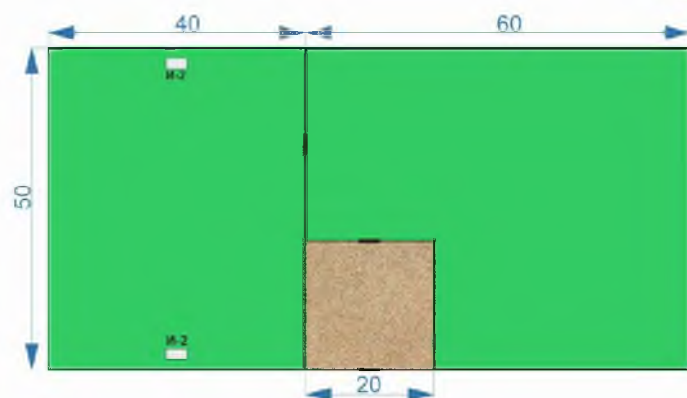
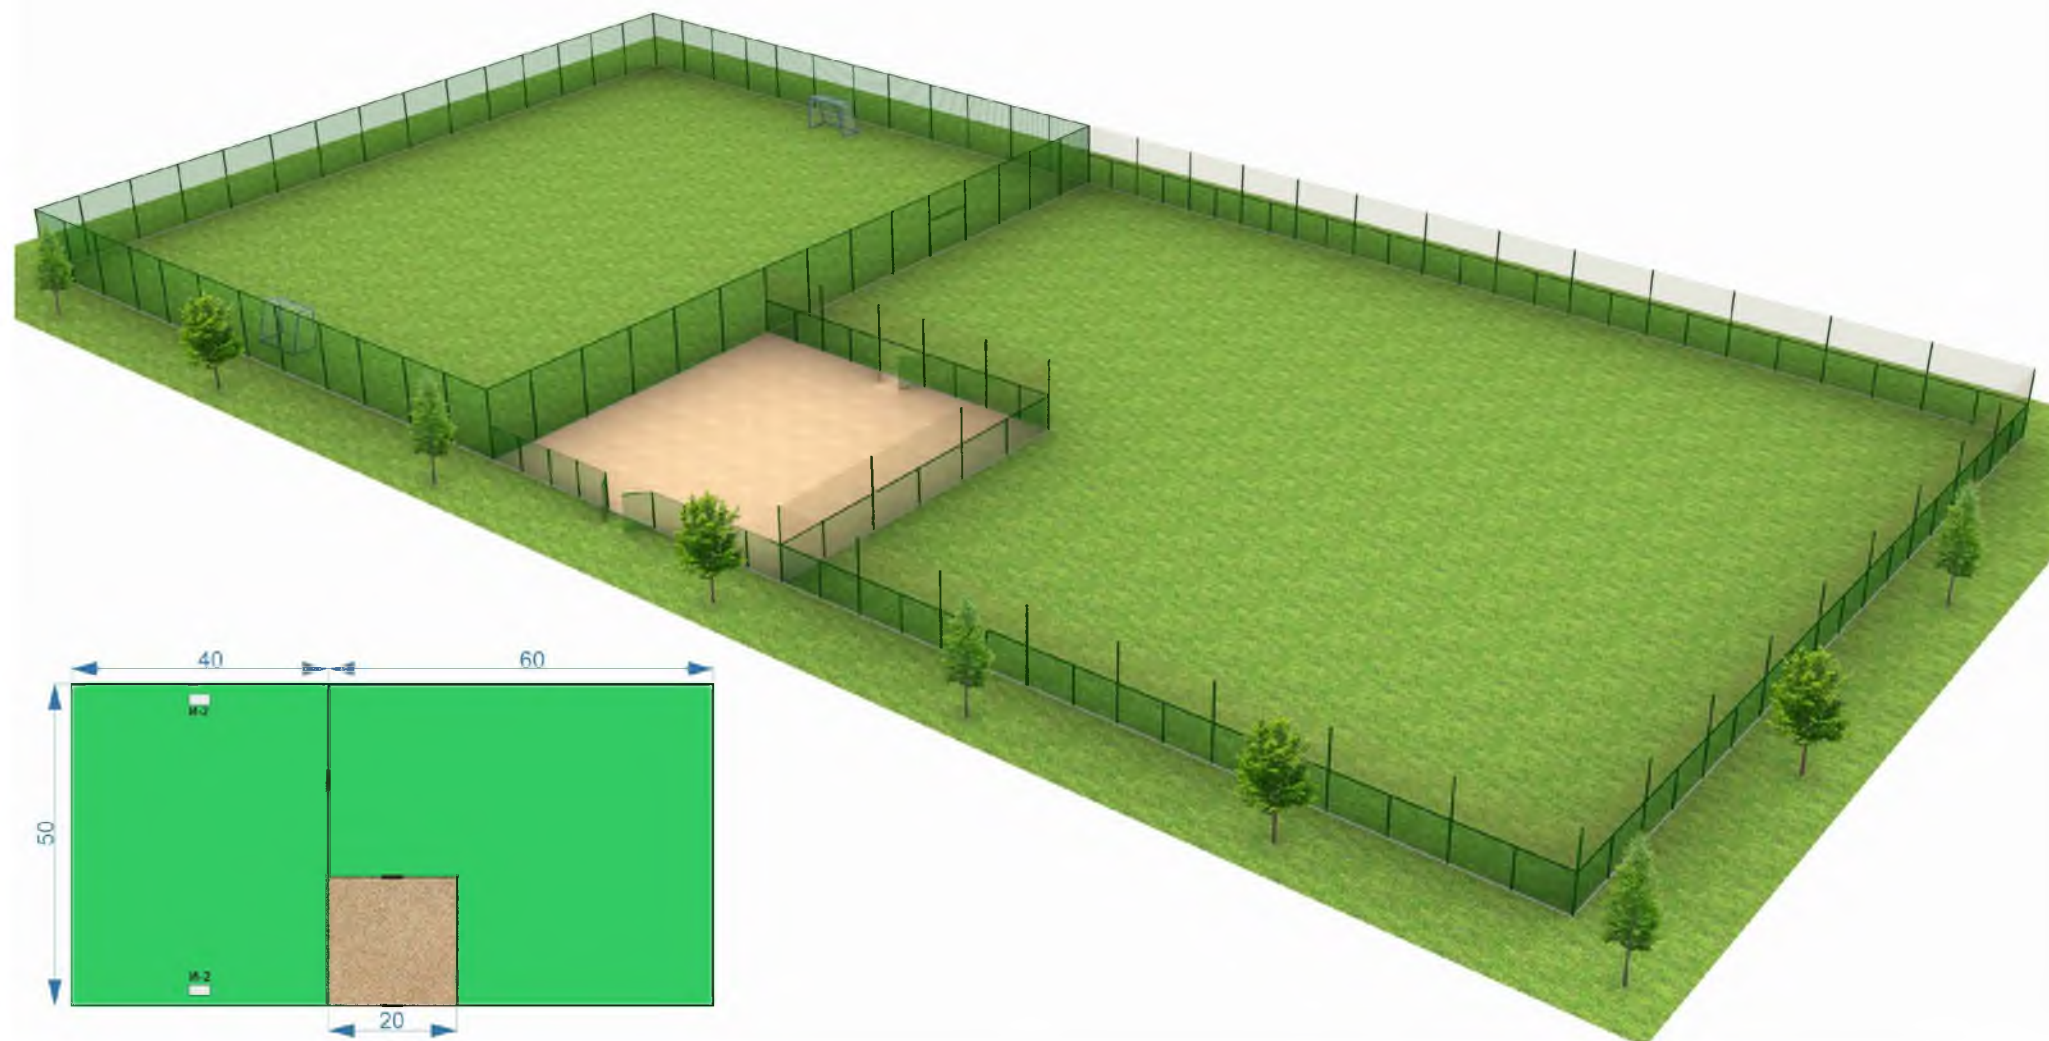
Изм.					Кол.уч.					Лист					№ док.					Подпись					Дата				
										Дизайн проект																			
										"Спортивная площадка для пейнтбола" по ул. Сибирская в пгт. Междуреченский																			
										Кондинский район, ХМАО—Югра					Стадия		Лист		Листов										
															ЭП		2		5										
										Общий план					Управление архитектуры и градостроительства														

Ведомость малых архитектурных форм

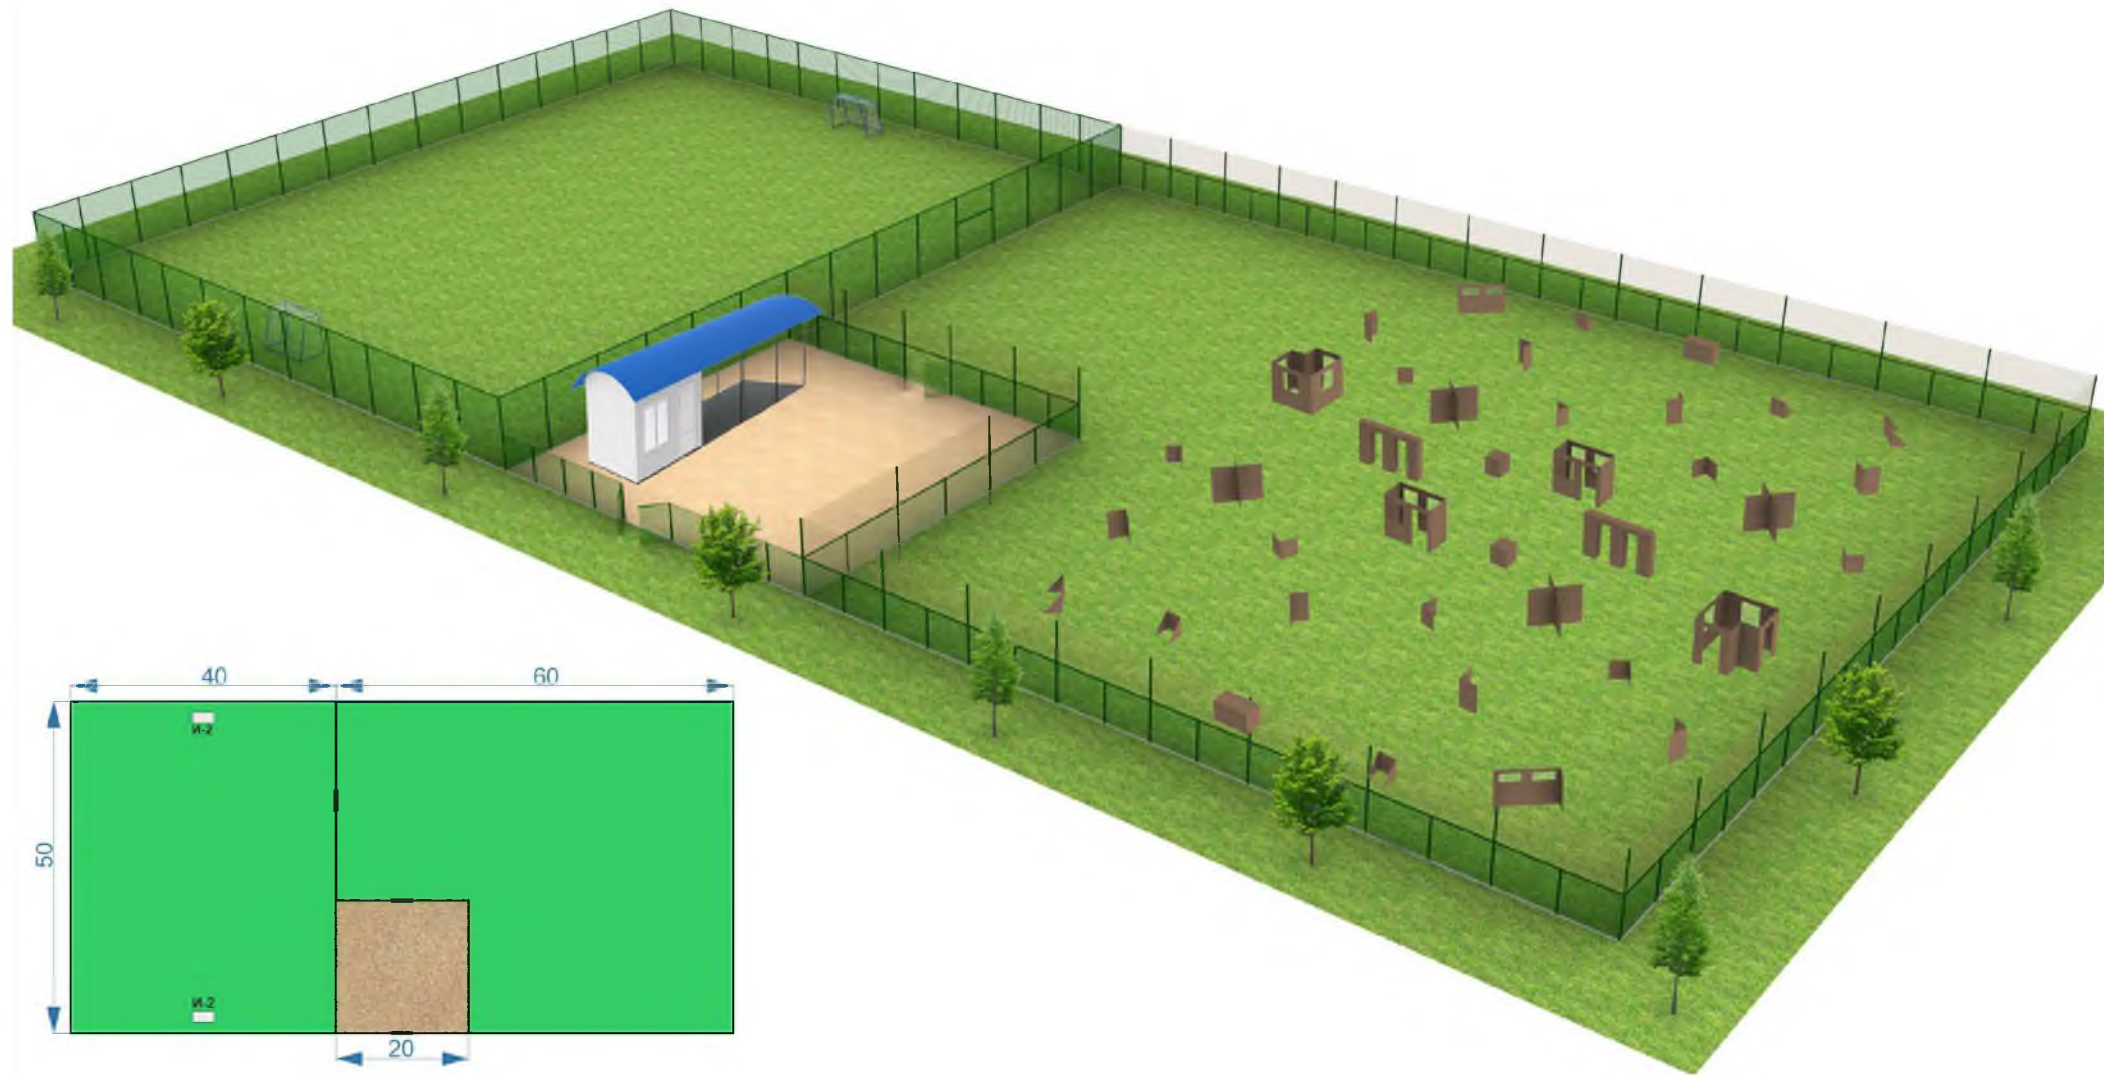
1		"Дом" s- 22 кв. м.
2		"Куб" s- 6 кв. м.
3		"Куб" s- 10 кв. м.
4		"Угол" 1 x 1 м s- 10 кв. м.
5		Помещение для хранения инвентаря 3x12
6		"Рамка дзот" 3x2 s- 8.2 кв.м
7		"Крестовина" s- 11.15 кв.м.

8		"Арка" 4x0,5 s- 21,1кв. м.
9		"Дом" 3x1 s-15,1 кв.м.
10		"Рамка" 1x1 s- 2 кв.м.
11		"Рамка" 2x1 s-3 кв. м.
12		"Угол" 1x1x1,5 s -3 кв. м.
13		

						Дизайн проект			
						"Спортивная площадка для пейнтбола"			
						по ул. Сибирская в пгт. Междуреченский			
Изм.	Кол.уч.	Лист	№ док.	Подпись	Дата	Кондинский район, ХМАО-Югра	Стадия	Лист	Листов
					2022		ЭП	3	5
						Общий вид без объектов		Управление архитектуры и градостроительства	



Дизайн проект					
"Спортивная площадка для пейнтбола" по ул. Сибирская в пгт. Междуреченский					
Изм.	Кол.уч.	Лист	№ док.	Подпись	Дата
					2022
Кондинский район, ХМАО-Югра				Стадия	Лист
				ЭП	4
				Листов	5
Общий вид без объектов				Управление архитектуры и градостроительства	



Дизайн проект						
"Спортивная площадка для пейнтбола" по ул. Сибирская в пгт. Междуреченский						
Изм.	Кол.уч.	Лист	№ док.	Подпись	Дата	
					2022	
Кондинский район, ХМАО-Югра				Стадия	Лист	Листов
				ЭП	5	5
Общий вид с объектами				Управление архитектуры и градостроительства		