

Управление архитектуры и градостроительства администрации
Кондинского район

Дизайн проект

Благоустройство территории средней
общеобразовательной школы пгт. Мортка "Школьный
бульвар"

Кондинский район,
ХМАО-Югра

пгт. Междуреченский
2022 год.



Цель проекта:


Создание здоровьесберегающей, психологически комфортной, эстетической среды, способствующей успешной социализации обучающихся. Благоустроить и озеленить школьный двор с учётом современных тенденций в ландшафтном дизайне, улучшить его эстетическое состояние.

Задачи проекта:

Создать благоприятные условия для учебной деятельности и отдыха на территории школы.

					Дизайн проект				
					Благоустройство территории средней общеобразовательной школы пгт. Мортка "Школьный бульвар"				
Изм.	Кол.ч.	Лист	№ в.ок.	Подпись	Дата	Стадия	Лист	Листов	
					2022	Кондинский район, ХМАО-Югра	ЭП	1	6
						Текущее состояние территории	Управление архитектуры и градостроительства		


Центральная часть пгт. Мортка

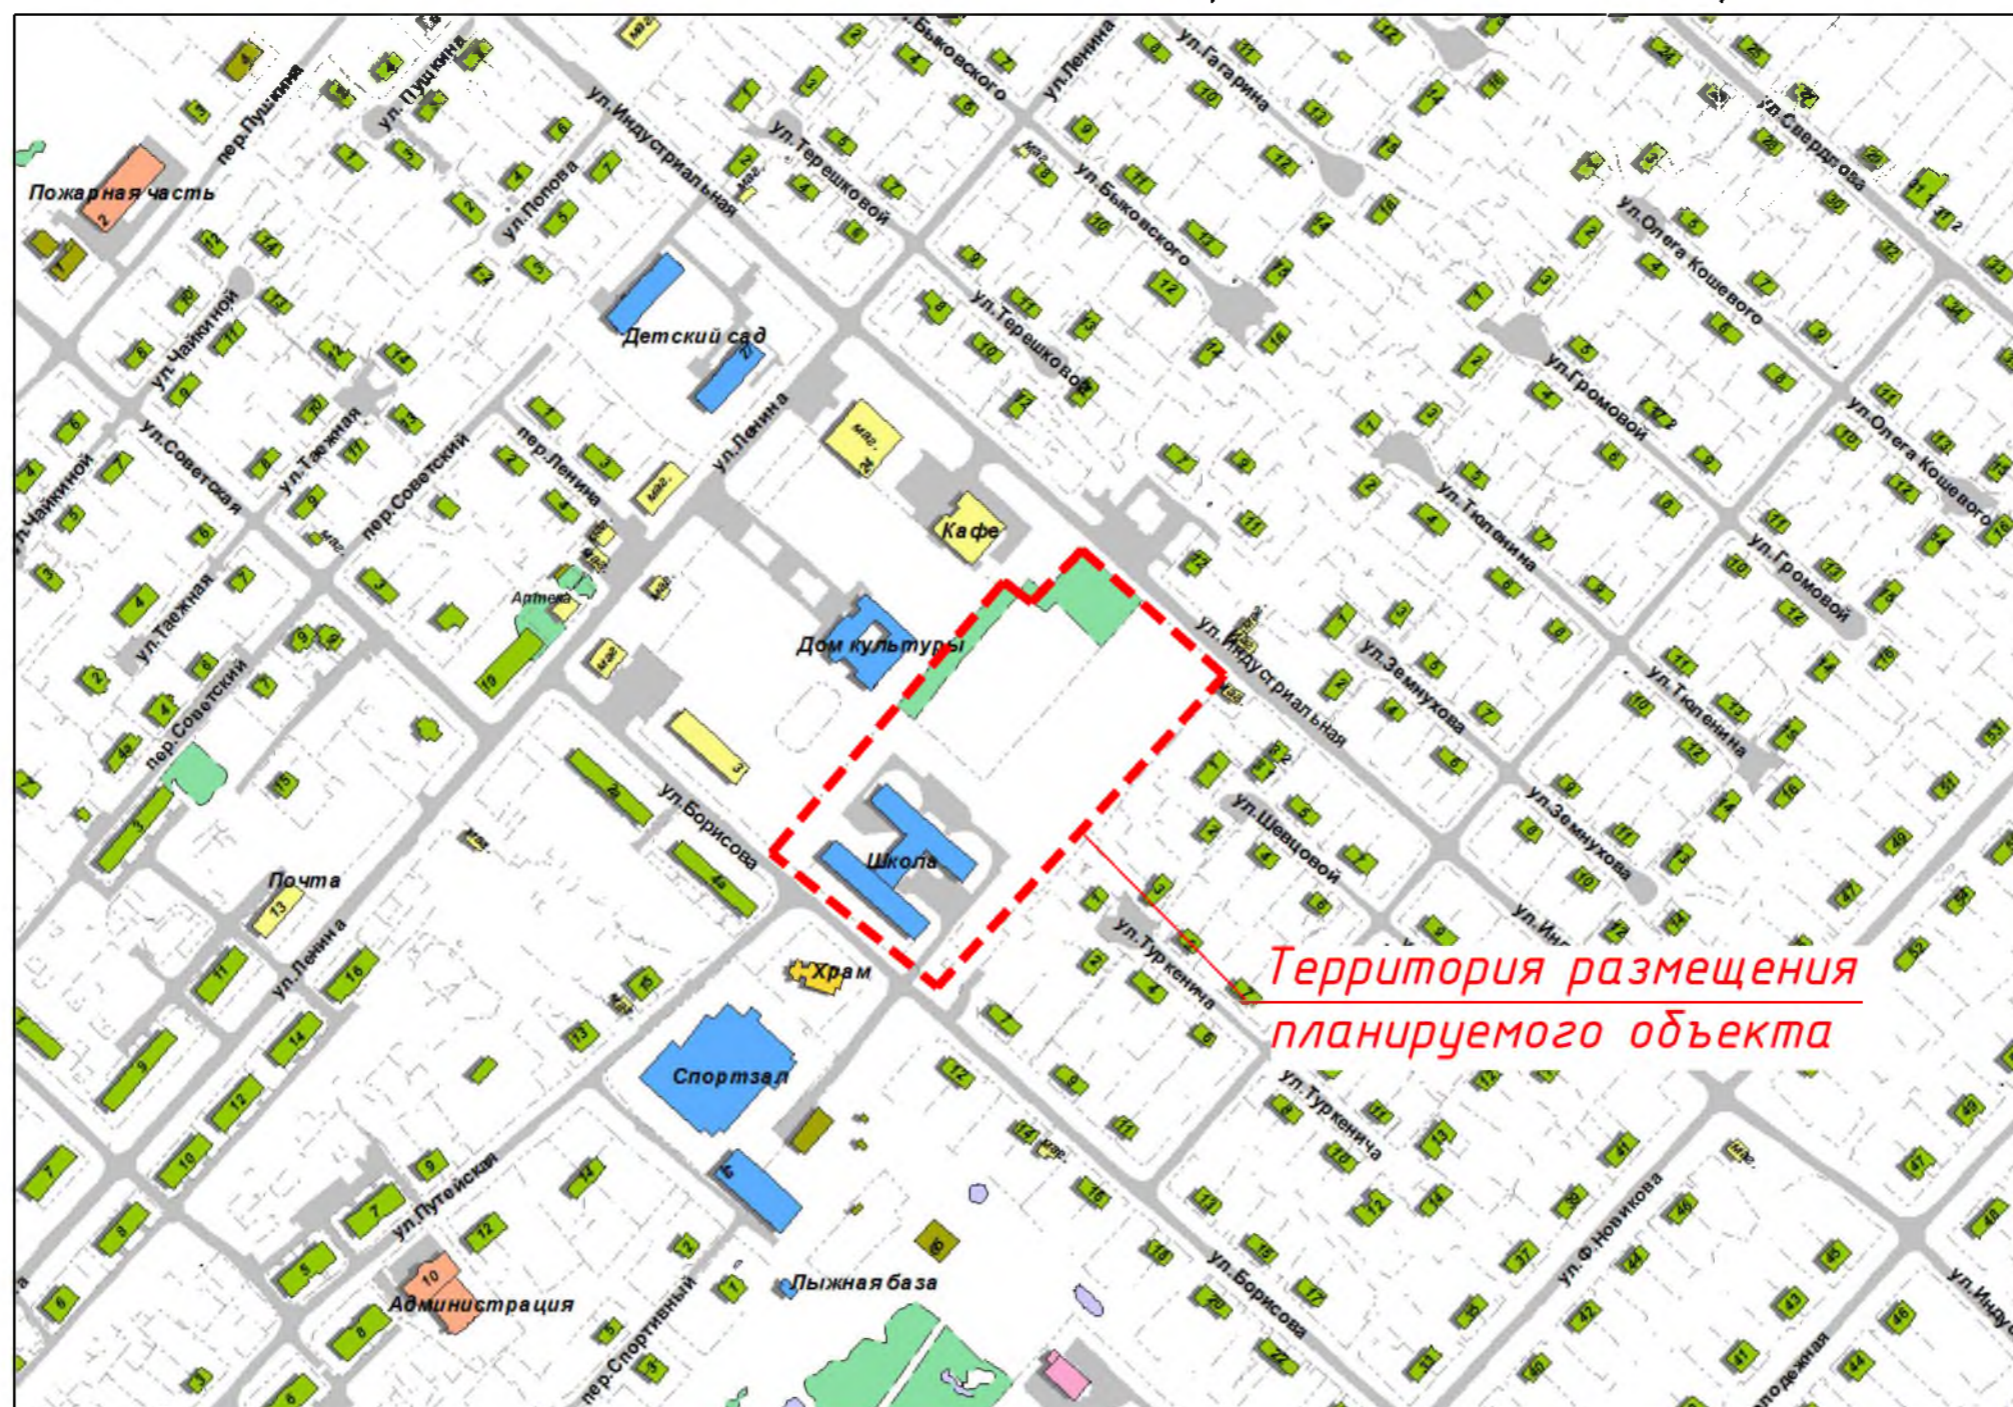

Примечание:

Территория благоустройства расположена в границах отведенного участка средней общеобразовательной школы пгт. Мортка. Обустройство объекта, с учетом его территориального расположения, создаст условия для комфортного пребывания и отдыха обучающихся школы, а также жителей пгт. Мортка в целом. Реализация проекта дополнит общую концепцию развития благоустройства пгт. Мортка.

						Дизайн проект			
						Благоустройство территории средней общеобразовательной школы пгт. Мортка "Школьный бульвар"			
Изм.	Кол.уч.	Лист	№ в.к.	Подпись	Дата	Кондинский район, ХМАО-Югра	Стадия	Лист	Листов
					2022		ЭП	2	6
						Ситуационный план	Управление архитектуры и градостроительства		

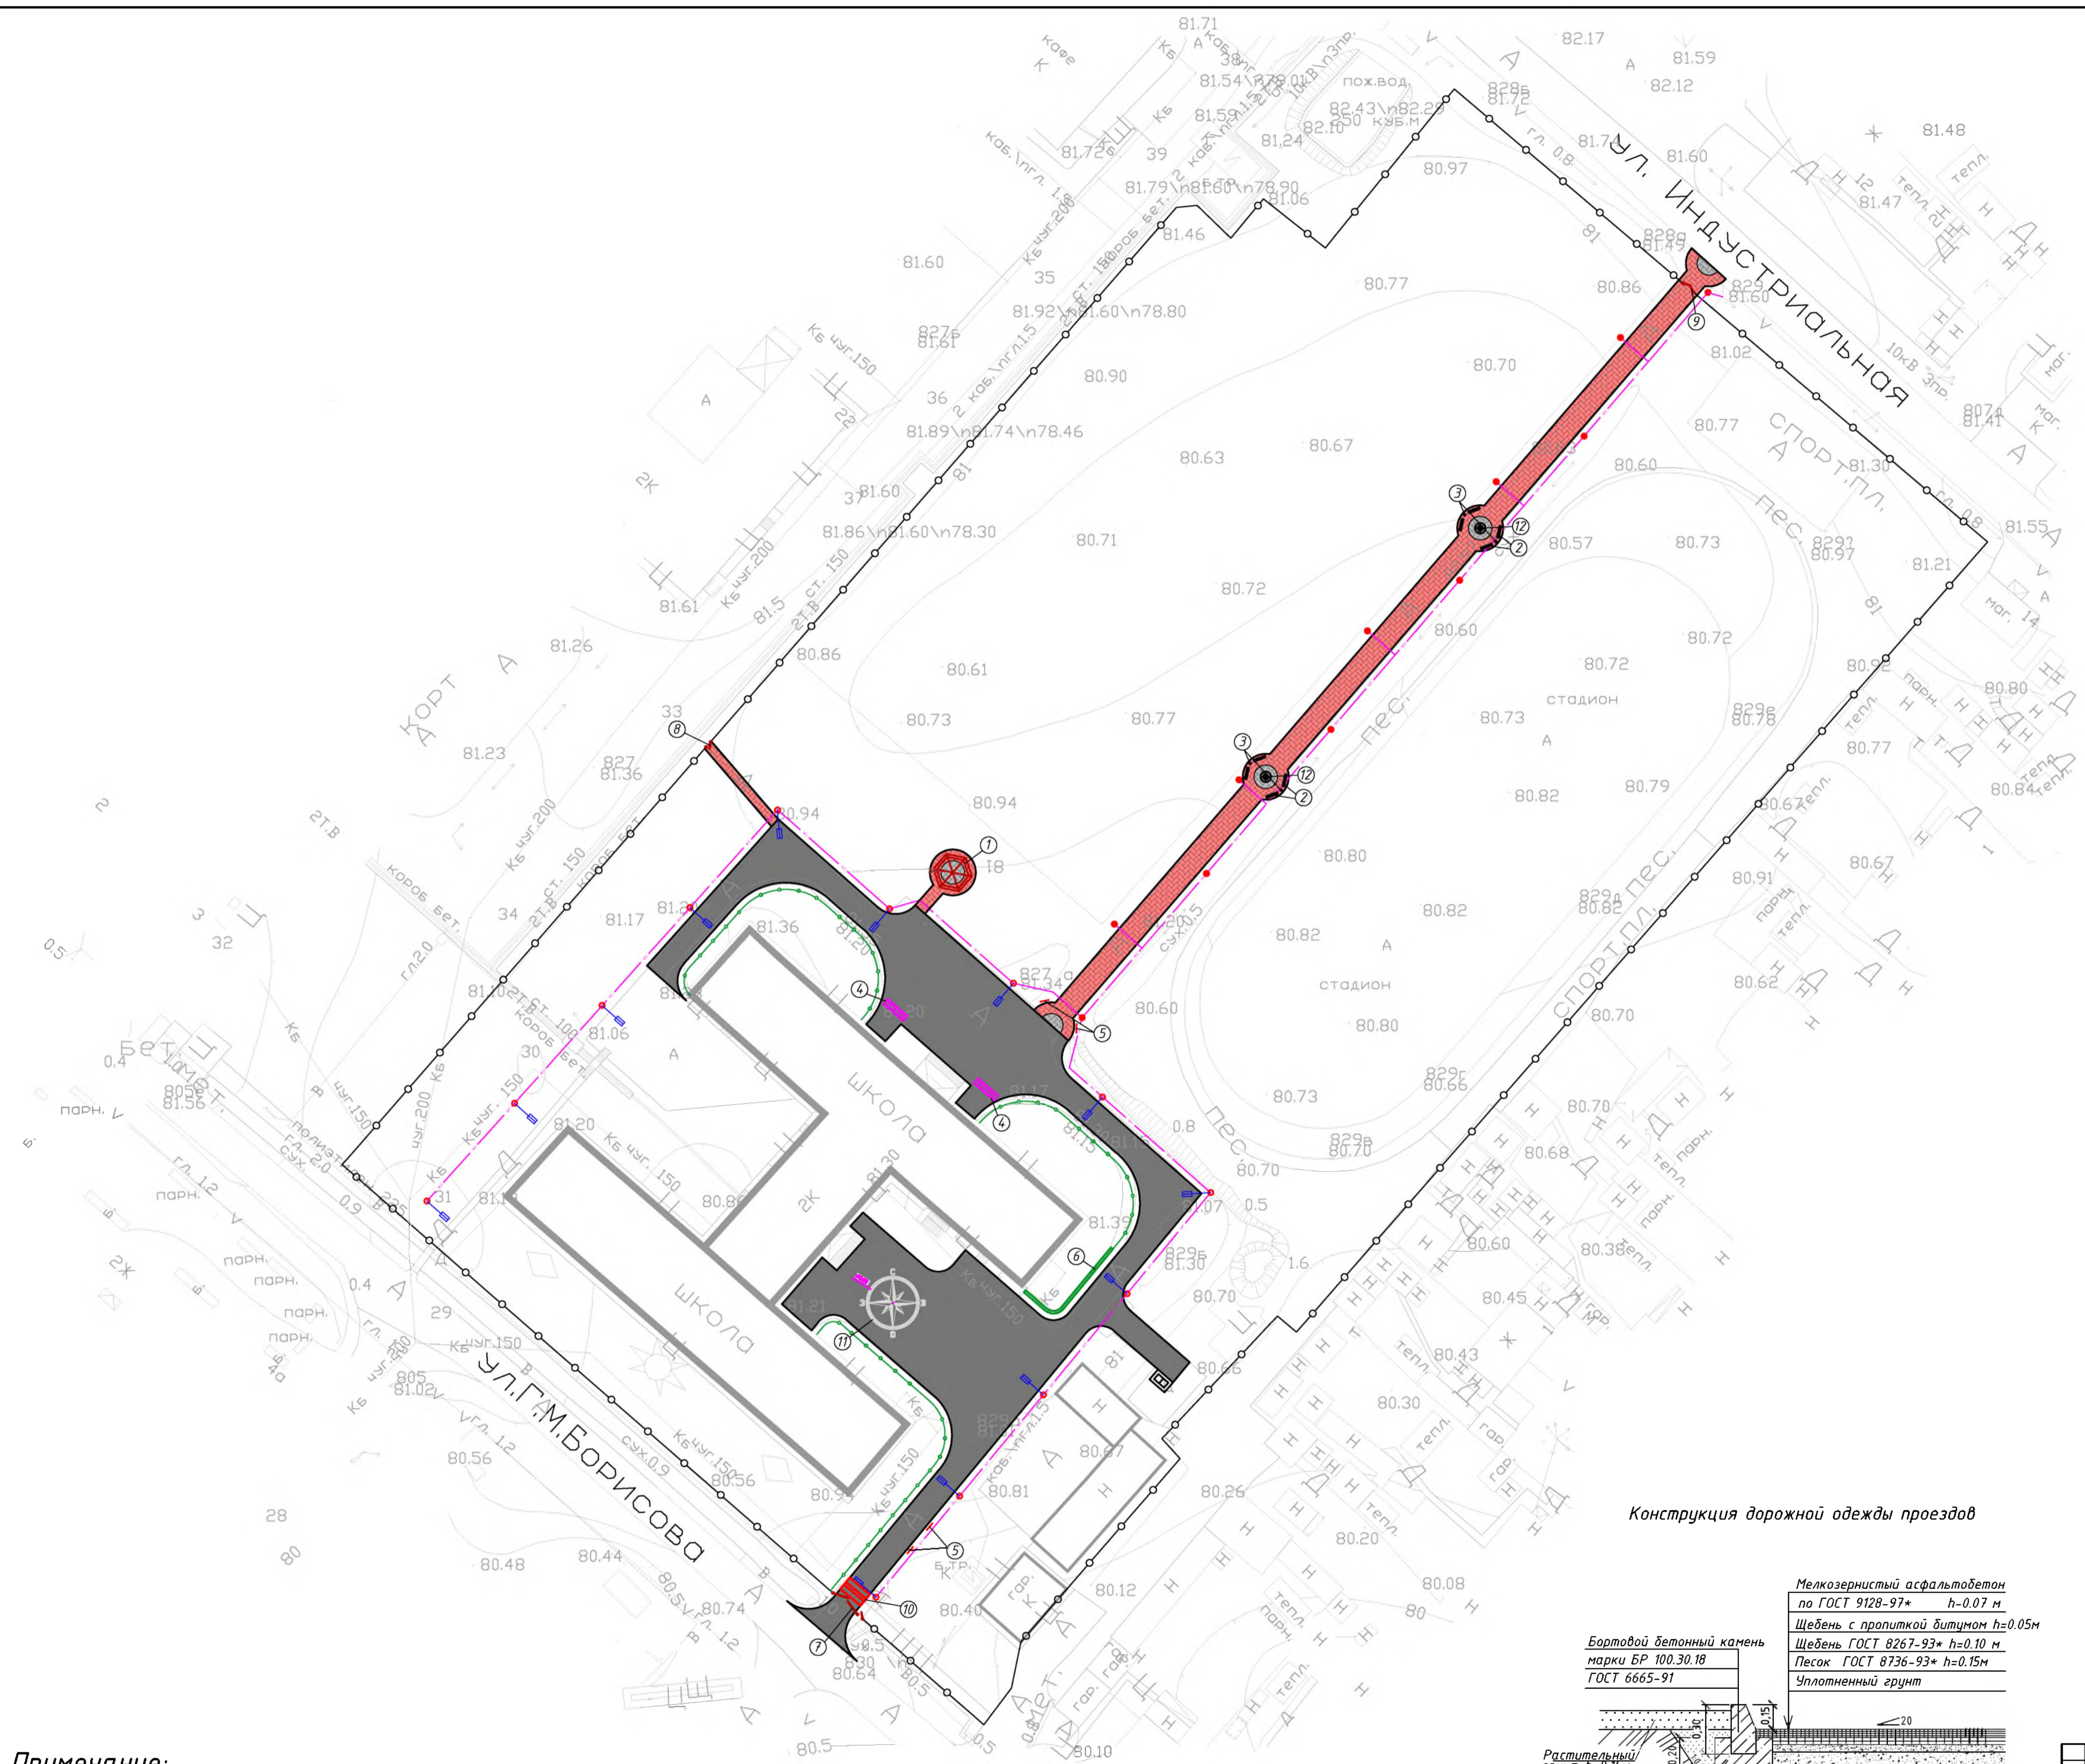


Условные обозначения

Обозначения	Наименование	1 этап
	Проезды с асфальтобетонным покрытием	S=1873м2
	Тротуары из тротуарной плитки	S=665м2
	Консольный светильник на метал. опоре	13 шт.
	Торшерный светильник уличный	11 шт.
	Ограждение метал. h=0,5м.	151 м.п.


Ведомость малых архитектурных форм и сооружений

№	Наименование	1 этап
1.	Беседка навес	1 шт.
2.	Скамья метал. без спинки	8 шт.
3.	Урна метал.	4 шт.
4.	Велопарковка	2 шт.
5.	Информационный стенд	4 шт.
6.	Парапет h=0,5м. из блока с лицевой стороной с фактурой под камень	11 шт.
7.	Ворота метал. 2x5м. с калиткой 2x1м.	1 шт.
8.	Калитка метал. 2x1м.	1 шт.
9.	Ворота метал. 2x2м.	1 шт.
10.	ПТУ противотаранное устройство накладное	1 шт.
11.	Арт объект "Роза ветров" (нанесение изображения светоотражающей краской)	S=20м2
12.	Вазон	2 шт.

Конструкция тротуара из плитки

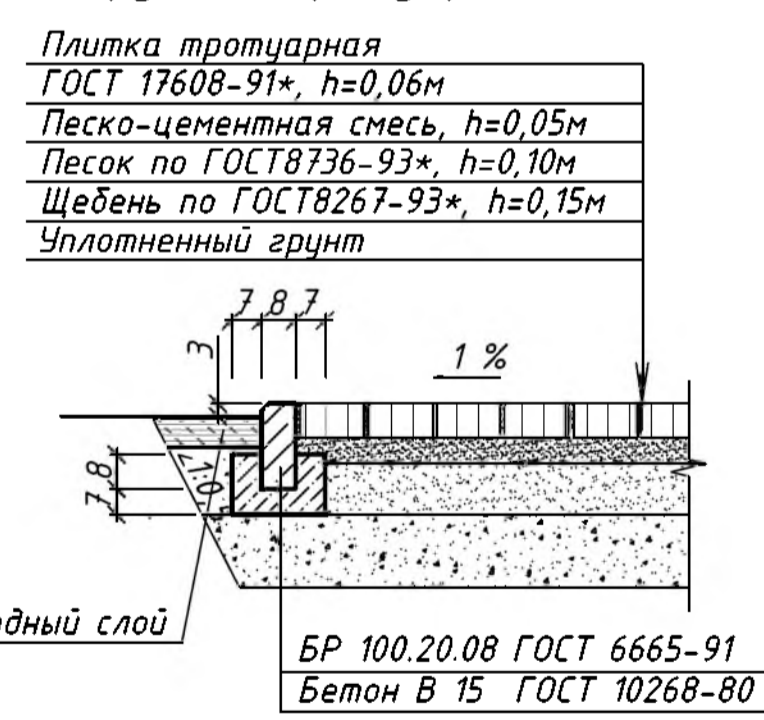


Конструкция дорожной одежды проездов

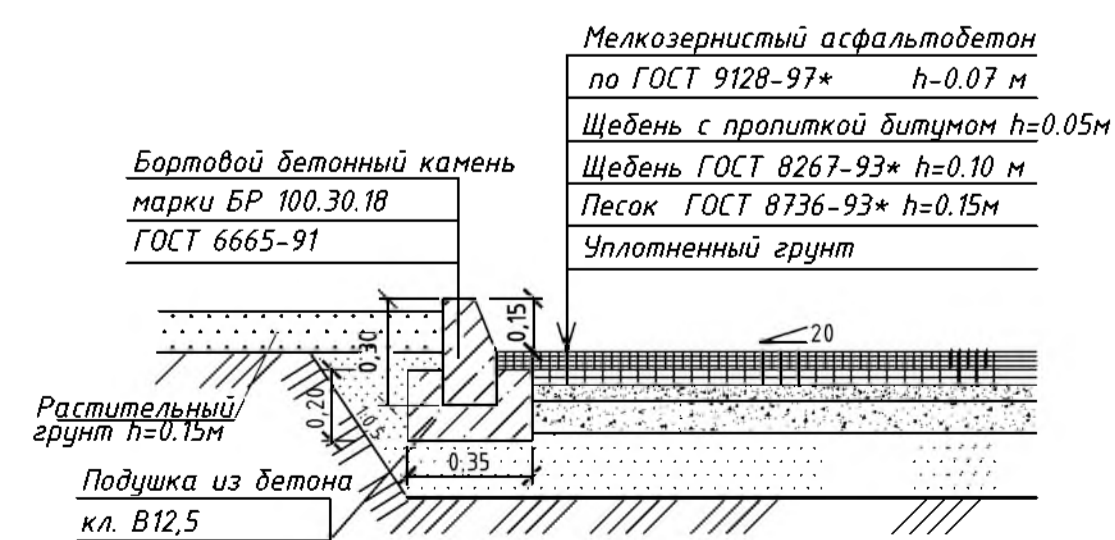

Примечание:
Проектом запланированы следующие работы: ремонт проездов с асфальтобетонным покрытием, устройство тротуаров из тротуарной плитки, устройство освещения, устройство ограждений, установка малых архитектурных форм и сооружений.

Изд.				Лист				№ док.				Подпись				Дата			
Благоустройство территории средней общеобразовательной школы п.г.т. Мортка "Школьный бульвар"																			
Кондинский район, ХМАО-Югра																			
Общий план М 1:500																			
ЭП												3		6					

Мод. № пров.
Полный и дата
Вариант №

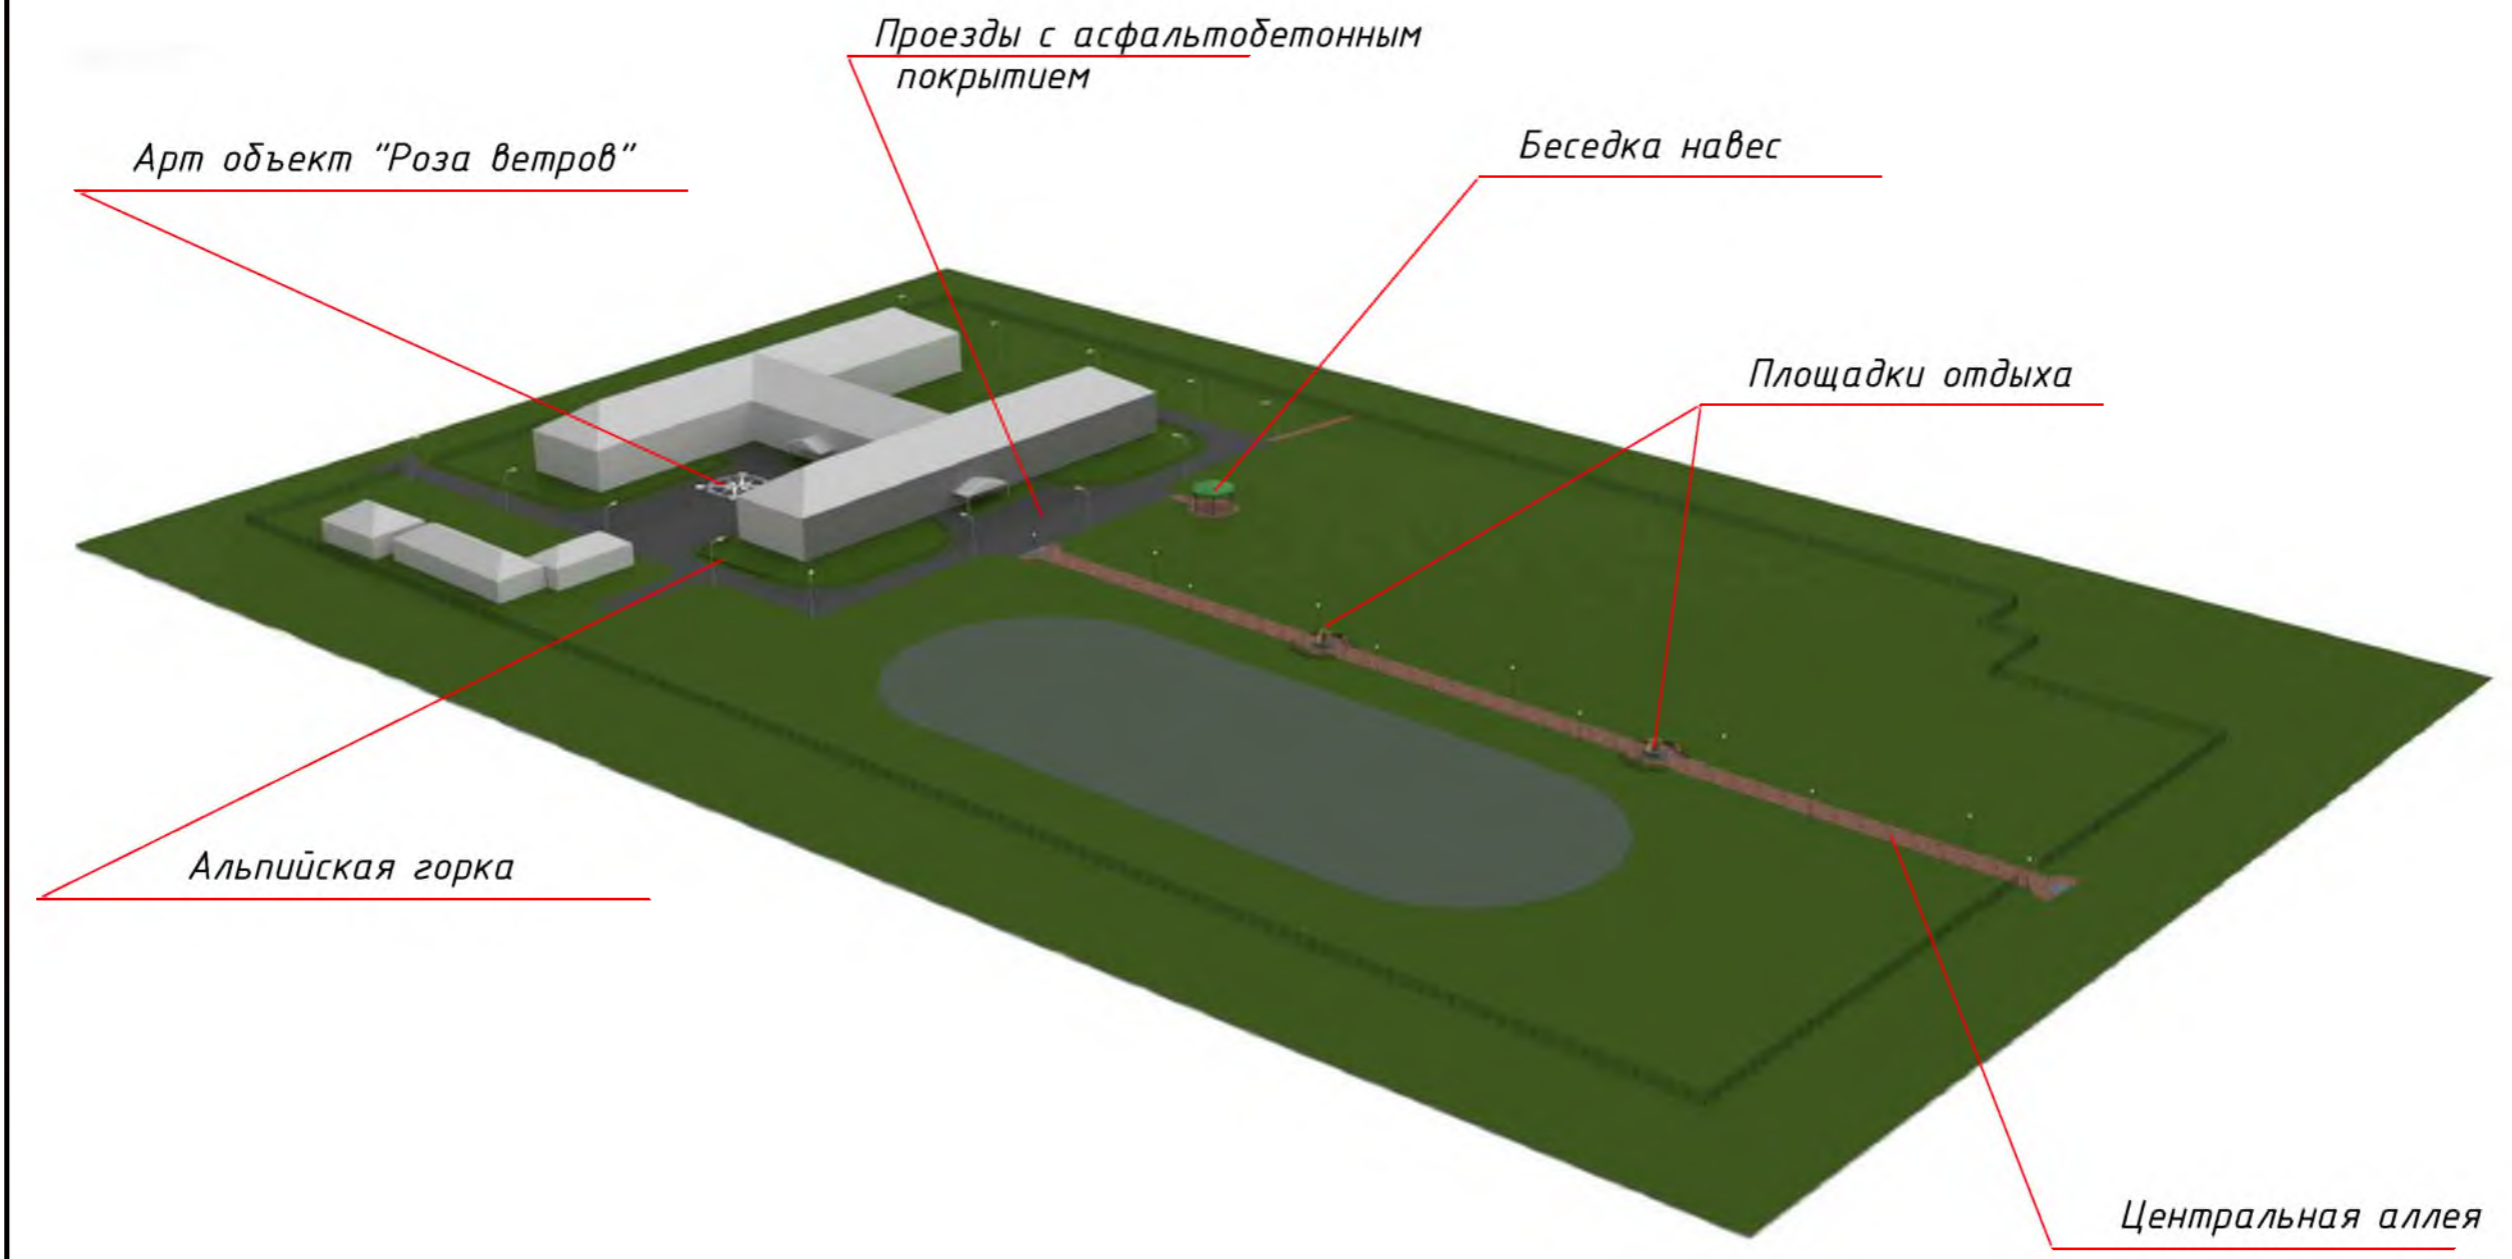

Дизайн проект							
Благоустройство территории средней общеобразовательной школы г.г. Мортка "Школьный бульвар"							
Изм.	Кол.уч.	Лист	№ док.	Подпись	Дата		
					2022		
				Кондинский район, ХМАО-Югра	Стадия ЭП	Лист 4	Листов 6
				Эскизный план	Управление архитектуры и градостроительства		



Беседка навес

Арт объект "Роза ветров" (нанесение изображения светоотражающей краской)

Альпийская горка

Дизайн проект					
Благоустройство территории средней общеобразовательной школы г.г. Мортка "Школьный бульвар"					
Изм.	Кол.ч.	Лист	№ в.к.	Подпись	Дата
					2022
				Кондинский район, ХМАО-Югра	Стадия
					ЭП
					Лист
					5
					Листов
					6
Эскизный план					Управление архитектуры и градостроительства



Входная группа с ул. Индустриальная

Изм.	Кол.ч.	Лист	№ в.ок.	Подпись	Дата	Дизайн проект			
						Благоустройство территории средней общеобразовательной школы г.г. Мортка "Школьный бульвар"			
					2022	Кондинский район, ХМАО-Югра	Стадия	Лист	Листов
							ЭП	6	6
						Эскизный план	Управление архитектуры и градостроительства		